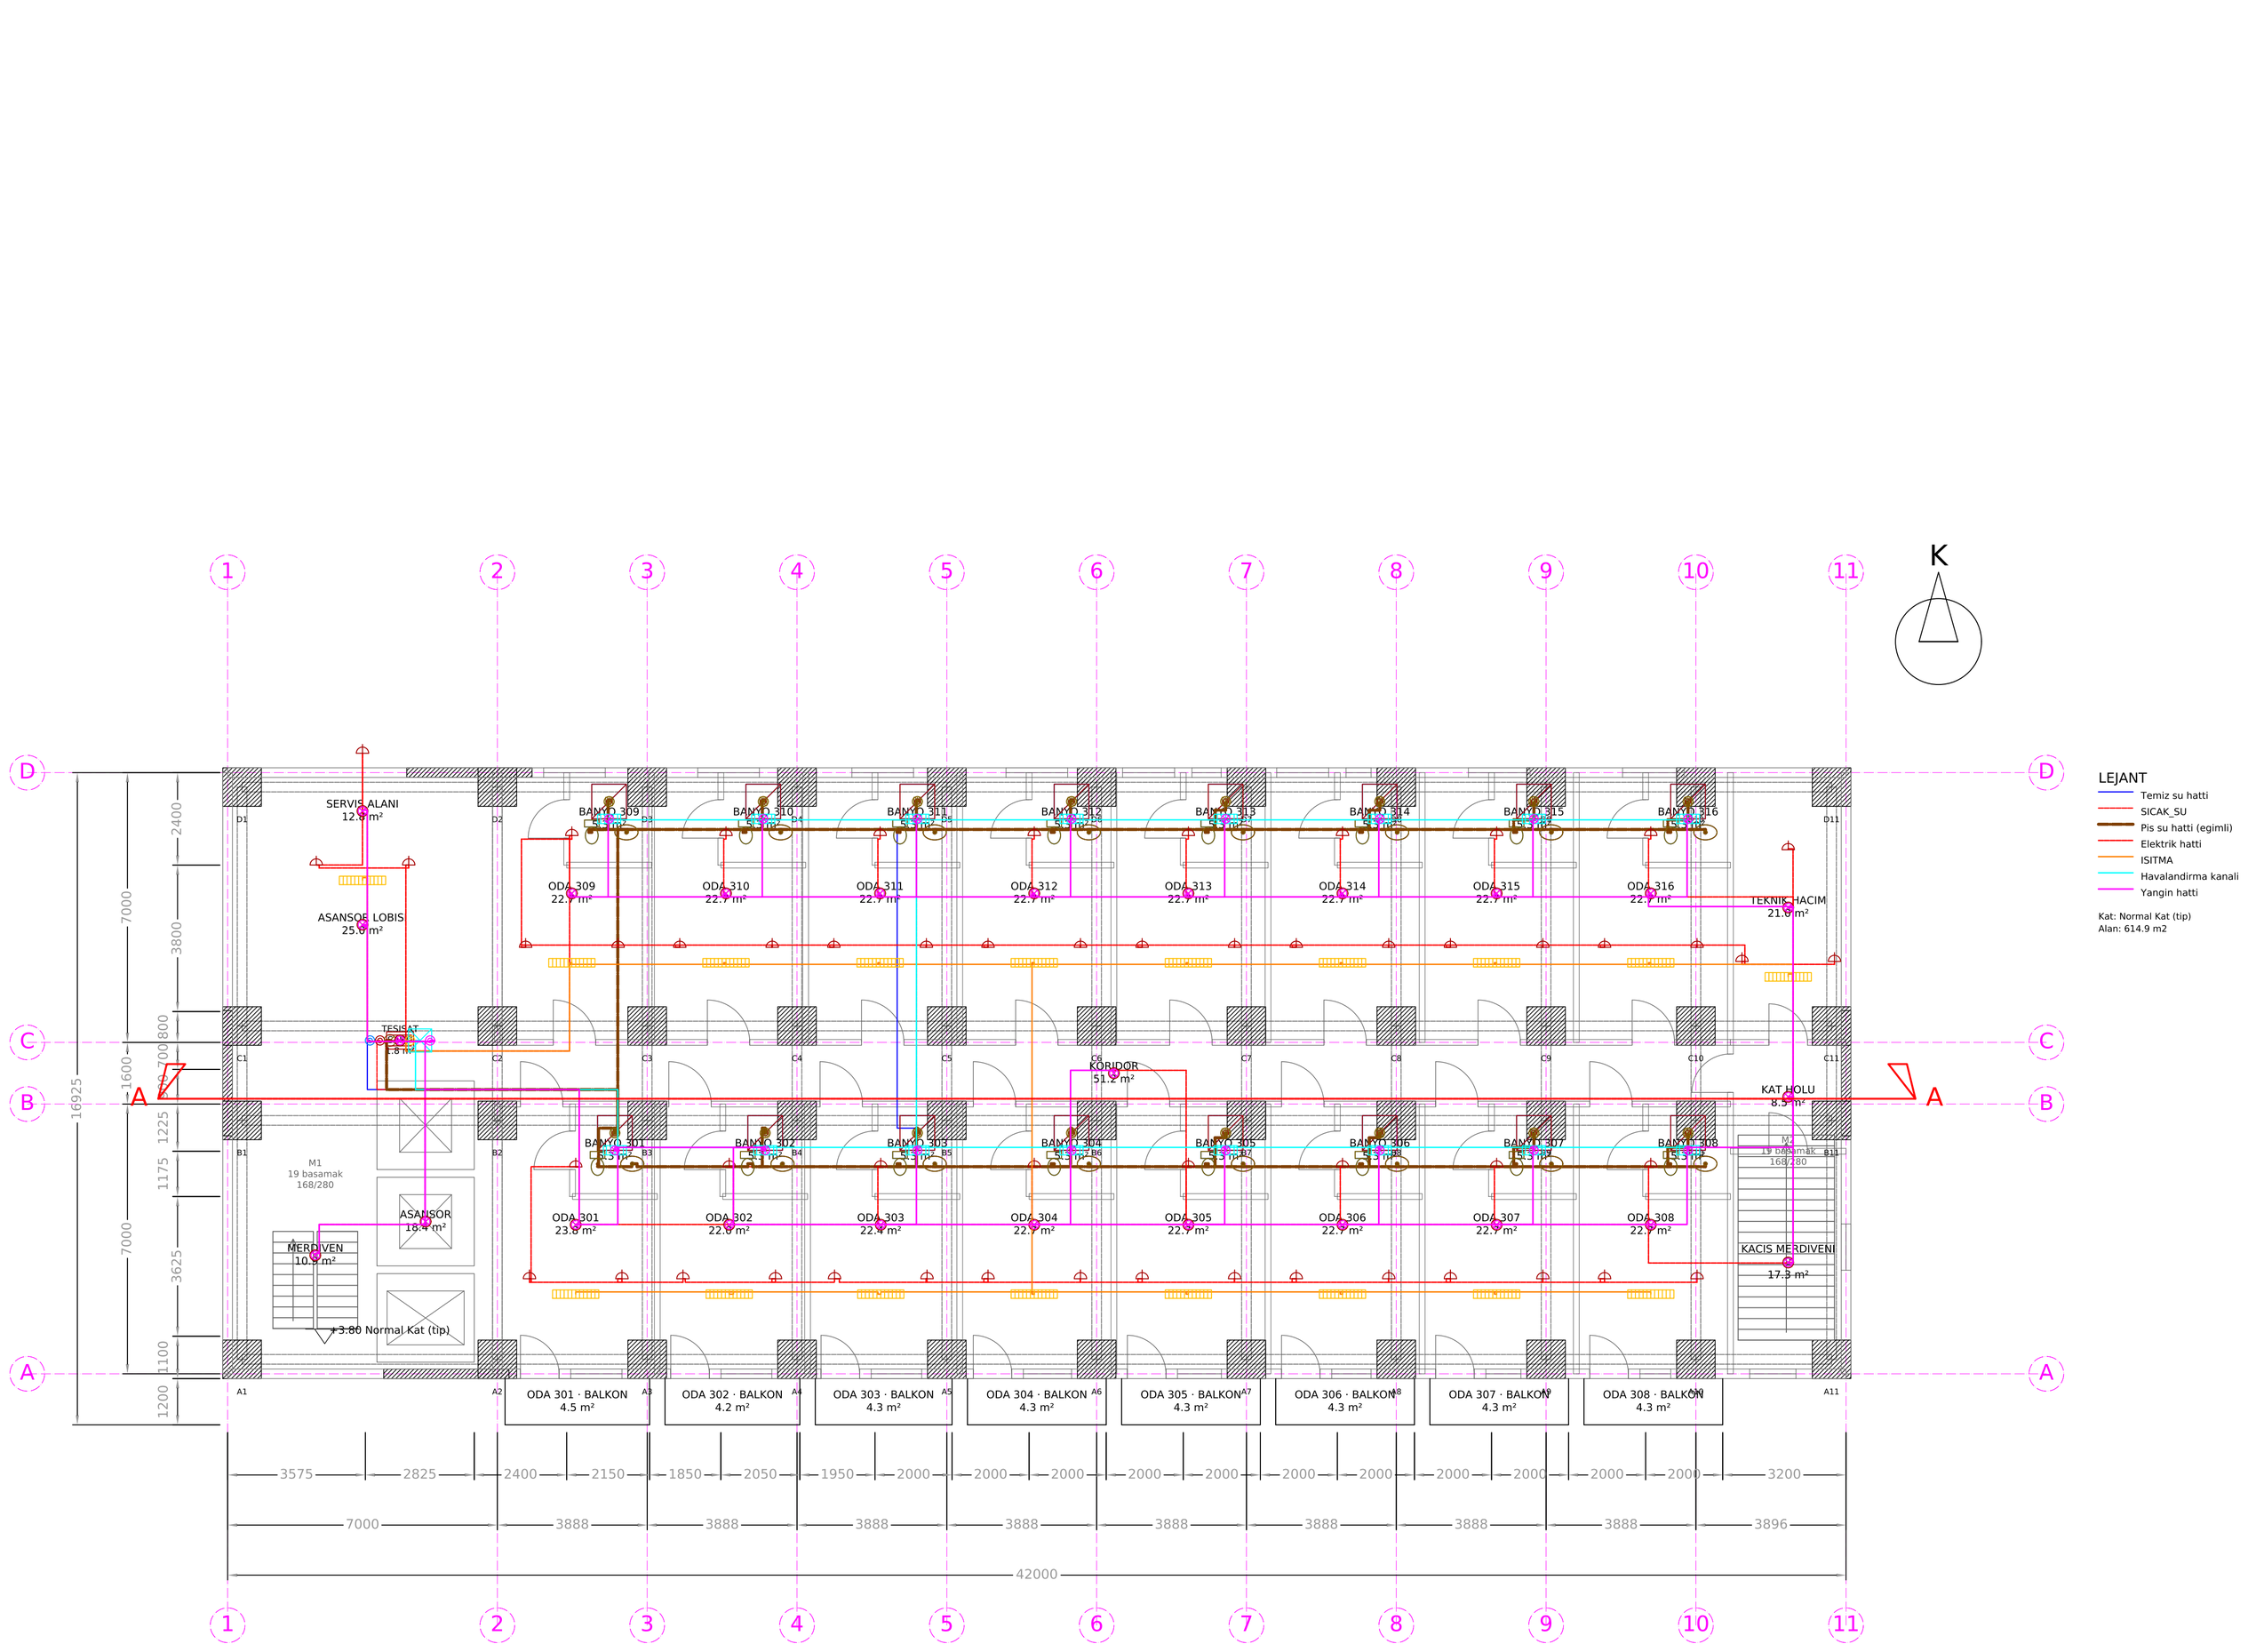


ROM TESISAT
TUM TESISAT (BIRLESIK) - Normal Kat (tip)
Proje: Otel — 10 Katli 160 Odali
Musteri: ROM Demo
Proje no: RT-7094
Toplam yuk: ELK 30400W | ISITMA (isi kaybi) 20581W | HAV 800m3/h

Pafta no: T-47
Olcek: 1/100
Tarih: 18.11.2026
Cizim: ROM motoru
Gelistiren:
Baris Furkan Koyuncu
SMM onayi: .....
Durum: ON TASARIM

ON TASARIM / TEKLIF CIZIMIDIR. RESMI PROJE DEGILDIR; uygulama oncesi yetkili muhendis (SMM) onayi ve ilgili idare/dagitim sirketi tasdiki gereklidir.

MAHAL LISTESI

NO	MAHAL	ALAN m2	DOSEME	DUVAR	TAVAN
101	ODA 301 · BALKON	4.50	Dis mekan seramigi (dona dayanikli)	Mantolama (tas yunu) + ince siva + dis cephe	-
102	ODA 302 · BALKON	4.20	Dis mekan seramigi (dona dayanikli)	Mantolama (tas yunu) + ince siva + dis cephe	-
103	ODA 303 · BALKON	4.26	Dis mekan seramigi (dona dayanikli)	Mantolama (tas yunu) + ince siva + dis cephe	-
104	ODA 304 · BALKON	4.32	Dis mekan seramigi (dona dayanikli)	Mantolama (tas yunu) + ince siva + dis cephe	-
105	ODA 305 · BALKON	4.32	Dis mekan seramigi (dona dayanikli)	Mantolama (tas yunu) + ince siva + dis cephe	-
106	ODA 306 · BALKON	4.32	Dis mekan seramigi (dona dayanikli)	Mantolama (tas yunu) + ince siva + dis cephe	-
107	ODA 307 · BALKON	4.32	Dis mekan seramigi (dona dayanikli)	Mantolama (tas yunu) + ince siva + dis cephe	-
108	ODA 308 · BALKON	4.32	Dis mekan seramigi (dona dayanikli)	Mantolama (tas yunu) + ince siva + dis cephe	-
109	ODA 301	23.77	Laminat parke	Alci siva + saten ic cephe boyasi	Alci siva + tavan boyasi
110	ODA 302	22.02	Laminat parke	Alci siva + saten ic cephe boyasi	Alci siva + tavan boyasi
111	ODA 303	22.37	Laminat parke	Alci siva + saten ic cephe boyasi	Alci siva + tavan boyasi
112	ODA 304	22.72	Laminat parke	Alci siva + saten ic cephe boyasi	Alci siva + tavan boyasi
113	ODA 305	22.72	Laminat parke	Alci siva + saten ic cephe boyasi	Alci siva + tavan boyasi
114	ODA 306	22.72	Laminat parke	Alci siva + saten ic cephe boyasi	Alci siva + tavan boyasi
115	ODA 307	22.72	Laminat parke	Alci siva + saten ic cephe boyasi	Alci siva + tavan boyasi
116	ODA 308	22.72	Laminat parke	Alci siva + saten ic cephe boyasi	Alci siva + tavan boyasi
117	KACIS MERDIVENI 2	17.32	Granit	Alci siva + saten ic cephe boyasi	Alci siva + tavan boyasi
118	ASANSOR	18.43	-	Brut beton (kuyu)	-
119	MERDIVEN	10.92	Granit	Alci siva + saten ic cephe boyasi	Alci siva + tavan boyasi
120	BANYO 301	5.28	Kaymaz seramik	Seramik fayans (h=2,10 m)	Asma tavan (nem dayanimli alci levha)
121	BANYO 302	5.28	Kaymaz seramik	Seramik fayans (h=2,10 m)	Asma tavan (nem dayanimli alci levha)
122	BANYO 303	5.28	Kaymaz seramik	Seramik fayans (h=2,10 m)	Asma tavan (nem dayanimli alci levha)
123	BANYO 304	5.28	Kaymaz seramik	Seramik fayans (h=2,10 m)	Asma tavan (nem dayanimli alci levha)
124	BANYO 305	5.28	Kaymaz seramik	Seramik fayans (h=2,10 m)	Asma tavan (nem dayanimli alci levha)
125	BANYO 306	5.28	Kaymaz seramik	Seramik fayans (h=2,10 m)	Asma tavan (nem dayanimli alci levha)
126	BANYO 307	5.28	Kaymaz seramik	Seramik fayans (h=2,10 m)	Asma tavan (nem dayanimli alci levha)
127	BANYO 308	5.28	Kaymaz seramik	Seramik fayans (h=2,10 m)	Asma tavan (nem dayanimli alci levha)
128	KAT HOLU	8.47	Seramik yer karosu	Alci siva + saten ic cephe boyasi	Asma tavan (alci levha) + boya
129	KORIDOR	51.20	Seramik yer karosu	Alci siva + saten ic cephe boyasi	Asma tavan (alci levha) + boya
130	TESISAT SAFTI	1.80	-	Brut beton (saft)	-
131	ODA 309	22.72	Laminat parke	Alci siva + saten ic cephe boyasi	Alci siva + tavan boyasi
132	ODA 310	22.72	Laminat parke	Alci siva + saten ic cephe boyasi	Alci siva + tavan boyasi
133	ODA 311	22.72	Laminat parke	Alci siva + saten ic cephe boyasi	Alci siva + tavan boyasi
134	ODA 312	22.72	Laminat parke	Alci siva + saten ic cephe boyasi	Alci siva + tavan boyasi
135	ODA 313	22.72	Laminat parke	Alci siva + saten ic cephe boyasi	Alci siva + tavan boyasi
136	ODA 314	22.72	Laminat parke	Alci siva + saten ic cephe boyasi	Alci siva + tavan boyasi
137	ODA 315	22.72	Laminat parke	Alci siva + saten ic cephe boyasi	Alci siva + tavan boyasi
138	ODA 316	22.72	Laminat parke	Alci siva + saten ic cephe boyasi	Alci siva + tavan boyasi
139	TEKNIK HACIM	21.00	Seramik yer karosu	Alci siva + saten ic cephe boyasi	Alci siva + tavan boyasi
140	ASANSOR LOBISI	25.00	Seramik yer karosu	Alci siva + saten ic cephe boyasi	Asma tavan (alci levha) + boya
141	BANYO 309	5.28	Kaymaz seramik	Seramik fayans (h=2,10 m)	Asma tavan (nem dayanimli alci levha)
142	BANYO 310	5.28	Kaymaz seramik	Seramik fayans (h=2,10 m)	Asma tavan (nem dayanimli alci levha)
143	BANYO 311	5.28	Kaymaz seramik	Seramik fayans (h=2,10 m)	Asma tavan (nem dayanimli alci levha)
144	BANYO 312	5.28	Kaymaz seramik	Seramik fayans (h=2,10 m)	Asma tavan (nem dayanimli alci levha)
145	BANYO 313	5.28	Kaymaz seramik	Seramik fayans (h=2,10 m)	Asma tavan (nem dayanimli alci levha)
146	BANYO 314	5.28	Kaymaz seramik	Seramik fayans (h=2,10 m)	Asma tavan (nem dayanimli alci levha)
147	BANYO 315	5.28	Kaymaz seramik	Seramik fayans (h=2,10 m)	Asma tavan (nem dayanimli alci levha)
148	BANYO 316	5.28	Kaymaz seramik	Seramik fayans (h=2,10 m)	Asma tavan (nem dayanimli alci levha)
149	SERVIS ALANI	12.76	Seramik yer karosu	Alci siva + saten ic cephe boyasi	Alci siva + tavan boyasi

TOPLAM: 649.46 m2 (49 mahal)