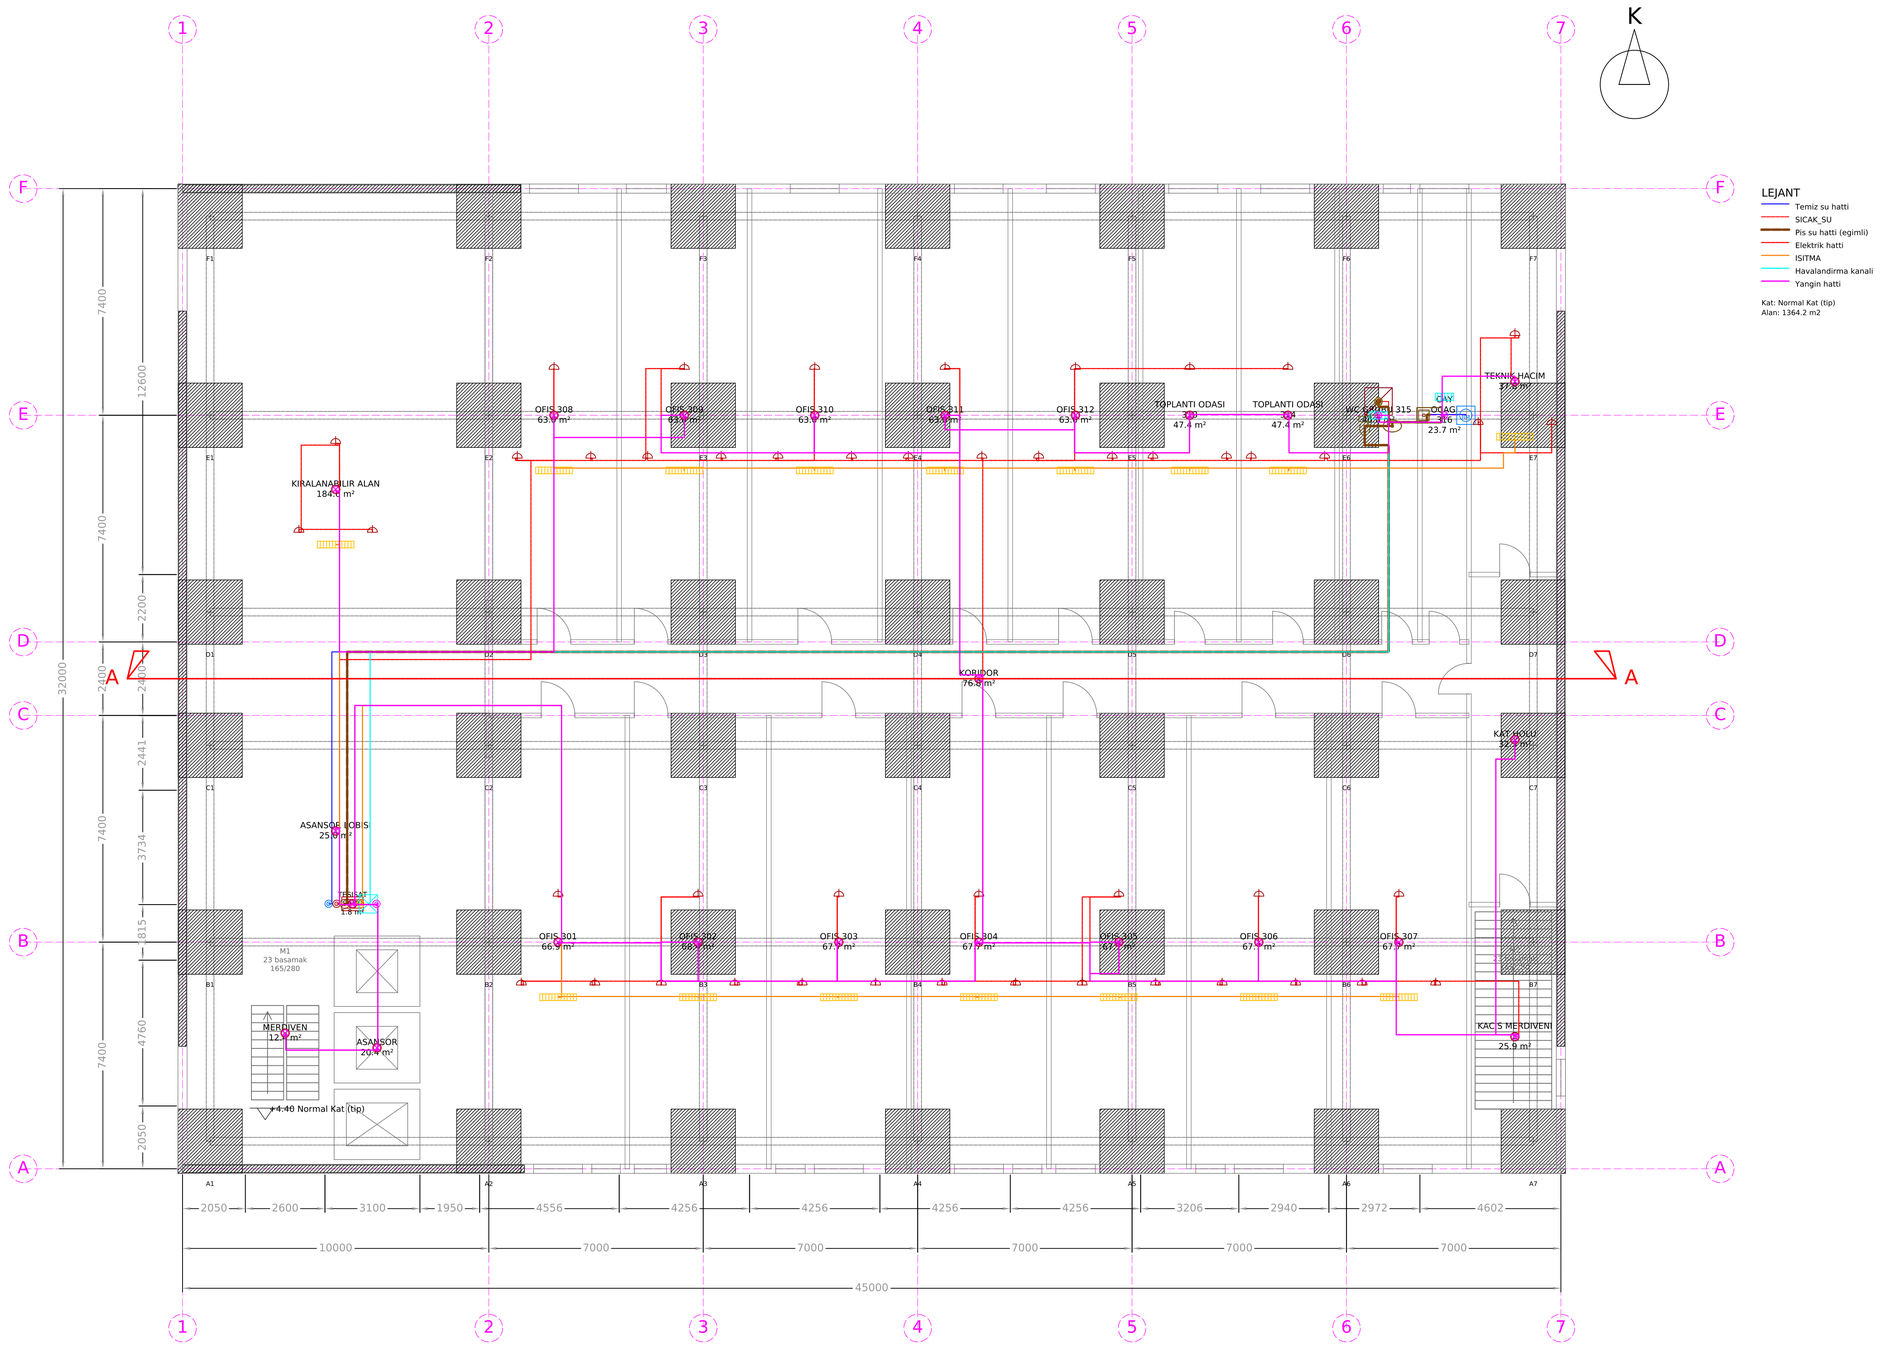


ROM TESISAT

TUM TESISAT (BIRLESIK) - Normal Kat (tip)
Proje: Selcuklu Kulesi — 42 Katli Ofis Kulesi (Kulesite)
Musteri: ROM Demo
Proje no: RT-4223
Toplam yuk: ELK 27100W | ISITMA (isi kaybi) 43636W | HAV 230m3/h

Pafta no: T-47
Olcek: 1/100
Tarih: 18.11.2026
Cizim: ROM motoru
Gelistiren:
Baris Furkan Koyuncu
SMM onayi: .....
Durum: ON TASARIM

ON TASARIM / TEKLIF CIZIMIDIR. RESMI PROJE DEGILDIR; uygulama oncesi yetkili muhendis (SMM) onayi ve ilgili idare/dagitim sirketi tasdiki gereklidir.

MAHAL LISTESI

NO	MAHAL	ALAN m2	DOSEME	DUVAR	TAVAN
101	OFIS 301	66.91	Laminat parke	Alci siva + saten ic cephe boyasi	Alci siva + tavan boyasi
102	OFIS 302	68.39	Laminat parke	Alci siva + saten ic cephe boyasi	Alci siva + tavan boyasi
103	OFIS 303	67.65	Laminat parke	Alci siva + saten ic cephe boyasi	Alci siva + tavan boyasi
104	OFIS 304	67.65	Laminat parke	Alci siva + saten ic cephe boyasi	Alci siva + tavan boyasi
105	OFIS 305	67.65	Laminat parke	Alci siva + saten ic cephe boyasi	Alci siva + tavan boyasi
106	OFIS 306	67.65	Laminat parke	Alci siva + saten ic cephe boyasi	Alci siva + tavan boyasi
107	OFIS 307	67.65	Laminat parke	Alci siva + saten ic cephe boyasi	Alci siva + tavan boyasi
108	KACIS MERDIVENI 2	25.88	Granit	Alci siva + saten ic cephe boyasi	Alci siva + tavan boyasi
109	ASANSOR	20.44	-	Brut beton (kuyu)	-
110	MERDIVEN	12.38	Granit	Alci siva + saten ic cephe boyasi	Alci siva + tavan boyasi
111	TESISAT SAFTI	1.80	-	Brut beton (saft)	-
112	KAT HOLU	32.33	Seramik yer karosu	Alci siva + saten ic cephe boyasi	Asma tavan (alci levha) + boya
113	ASANSOR LOBISI	24.99	Seramik yer karosu	Alci siva + saten ic cephe boyasi	Asma tavan (alci levha) + boya
114	KIRALANABILIR ALAN	184.63	Laminat parke	Alci siva + saten ic cephe boyasi	Alci siva + tavan boyasi
115	KORIDOR	76.80	Seramik yer karosu	Alci siva + saten ic cephe boyasi	Asma tavan (alci levha) + boya
116	OFIS 308	62.99	Laminat parke	Alci siva + saten ic cephe boyasi	Alci siva + tavan boyasi
117	OFIS 309	62.99	Laminat parke	Alci siva + saten ic cephe boyasi	Alci siva + tavan boyasi
118	OFIS 310	62.99	Laminat parke	Alci siva + saten ic cephe boyasi	Alci siva + tavan boyasi
119	OFIS 311	62.99	Laminat parke	Alci siva + saten ic cephe boyasi	Alci siva + tavan boyasi
120	OFIS 312	62.99	Laminat parke	Alci siva + saten ic cephe boyasi	Alci siva + tavan boyasi
121	TOPLANTI ODASI 313	47.45	Laminat parke	Alci siva + saten ic cephe boyasi	Alci siva + tavan boyasi
122	TOPLANTI ODASI 314	47.45	Laminat parke	Alci siva + saten ic cephe boyasi	Alci siva + tavan boyasi
123	WC GRUBU 315	40.05	Kaymaz seramik	Seramik fayans (h=2,10 m)	Asma tavan (nem dayanimli alci levha)
124	CAY OCAGI 316	23.68	Seramik yer karosu	Saten boya + tezgah arasi fayans	Alci siva + tavan boyasi
125	TEKNIK HACIM	37.80	Seramik yer karosu	Alci siva + saten ic cephe boyasi	Alci siva + tavan boyasi

TOPLAM: 1364.18 m2 (25 mahal)