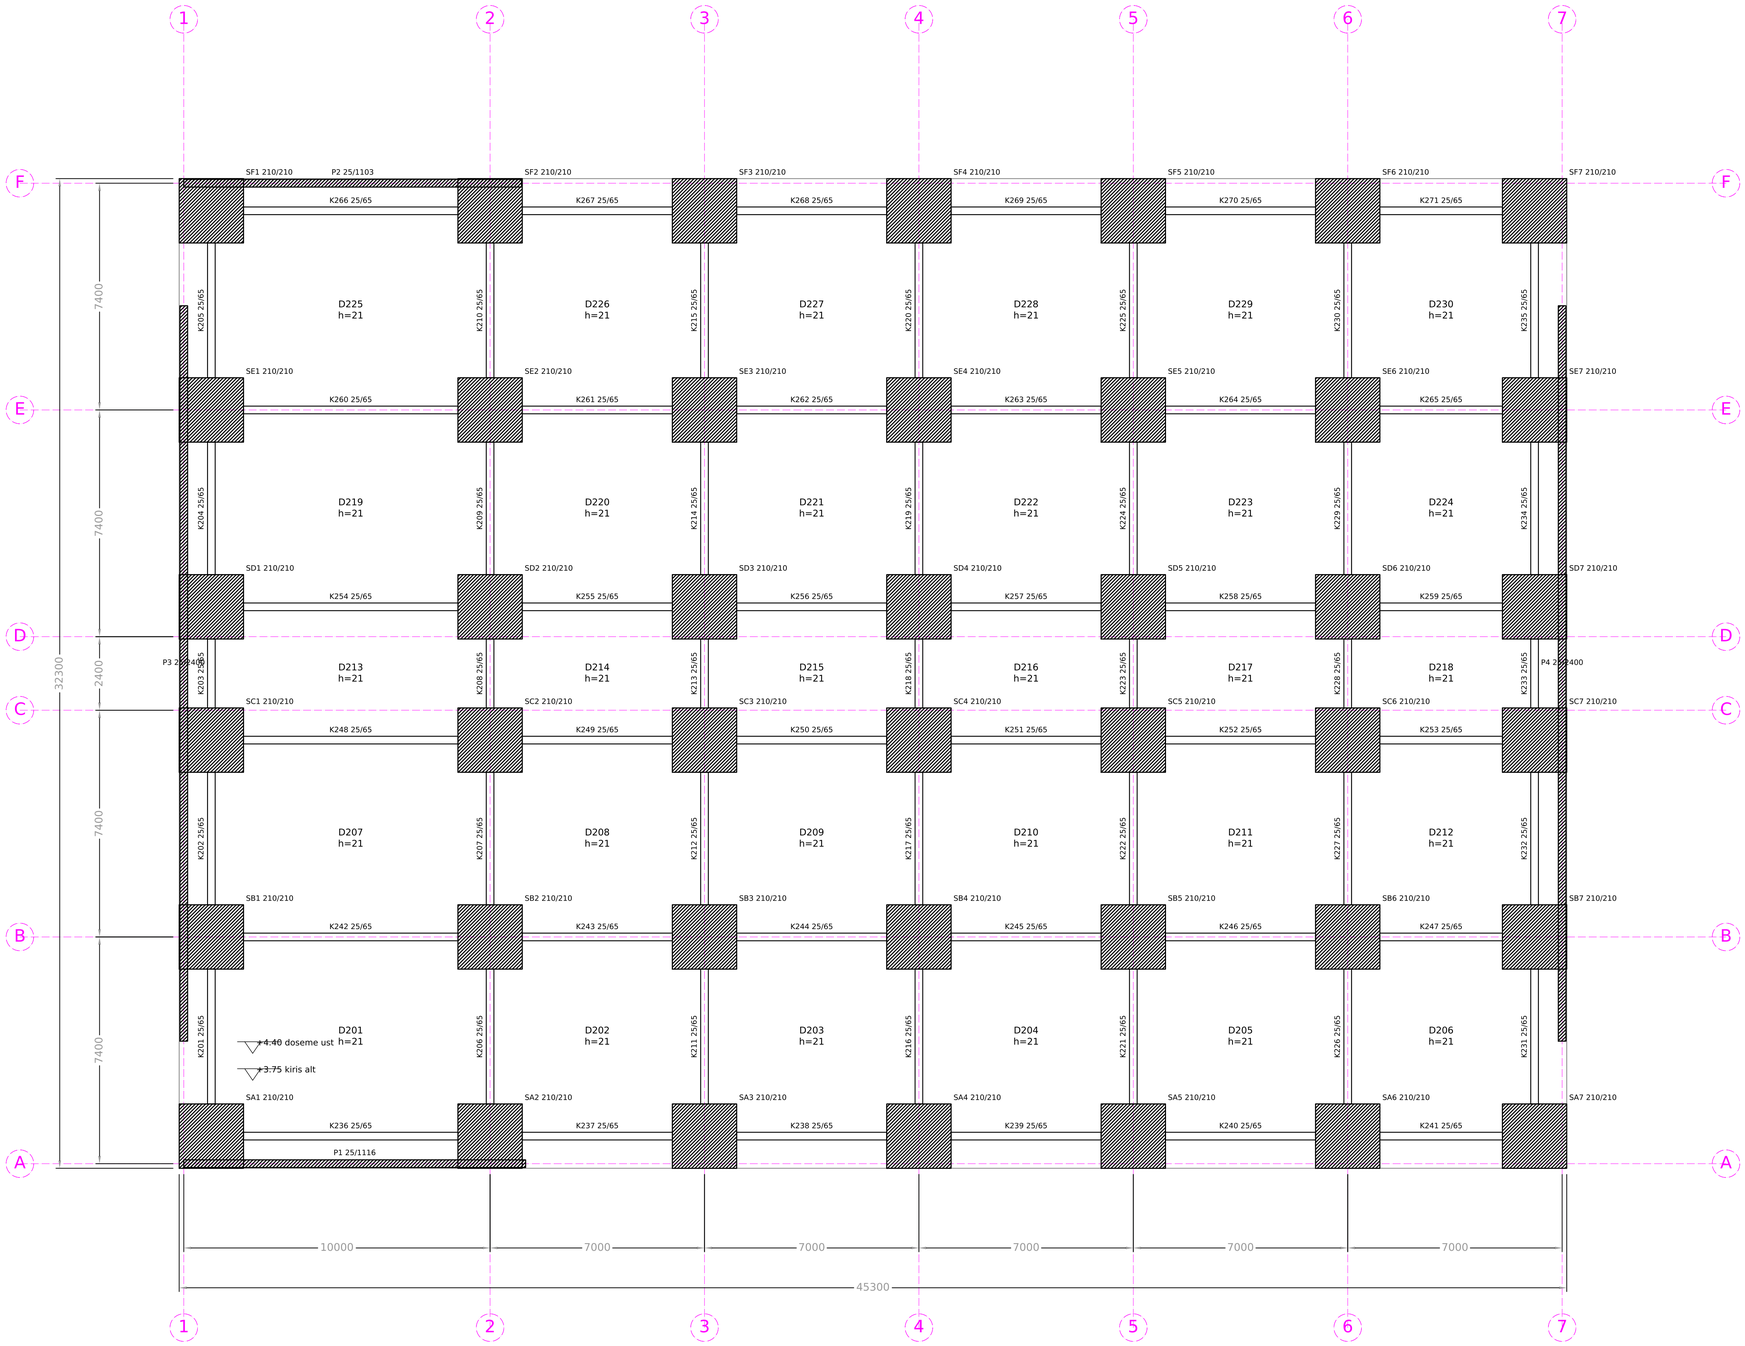


ZEMIN KAT KALIP PLANI (tavan dosemesi)
ON TASARIM — ruhsata esas statik proje yetkili insaat muhendisinin imzasiyla hazirlanir.
Beton C30 · donati B420C · doseme h=210 mm · kiris 250x650 mm · kolon 2100x2100 mm
Olculer mm, eleman olculeri cm (genislik/yukseklik). Kiris yuksekligi doseme dahil.
Kesitler on boyutlandirma ve 3B cerceve analizinden (statik-analiz.md).

ROM TESISAT

ZEMIN KAT KALIP PLANI
Proje: Selcuklu Kulesi — 42 Katli Ofis Kulesi (Kulesite)
Musteri: ROM Demo
Proje no: RT-4223

Pafta no: -
Olcek: 1/100
Tarih: 18.11.2026
Cizim: ROM motoru
Gelistiren:
Baris Furkan Koyuncu
SMM onayi: .....
Durum: ON TASARIM

ON TASARIM / TEKLIF CIZIMIDIR. RESMI PROJE DEGILDIR; uygulama oncesi yetkili muhendis (SMM) onayi ve ilgili idare/dagitim sirketi tasdiki gereklidir.