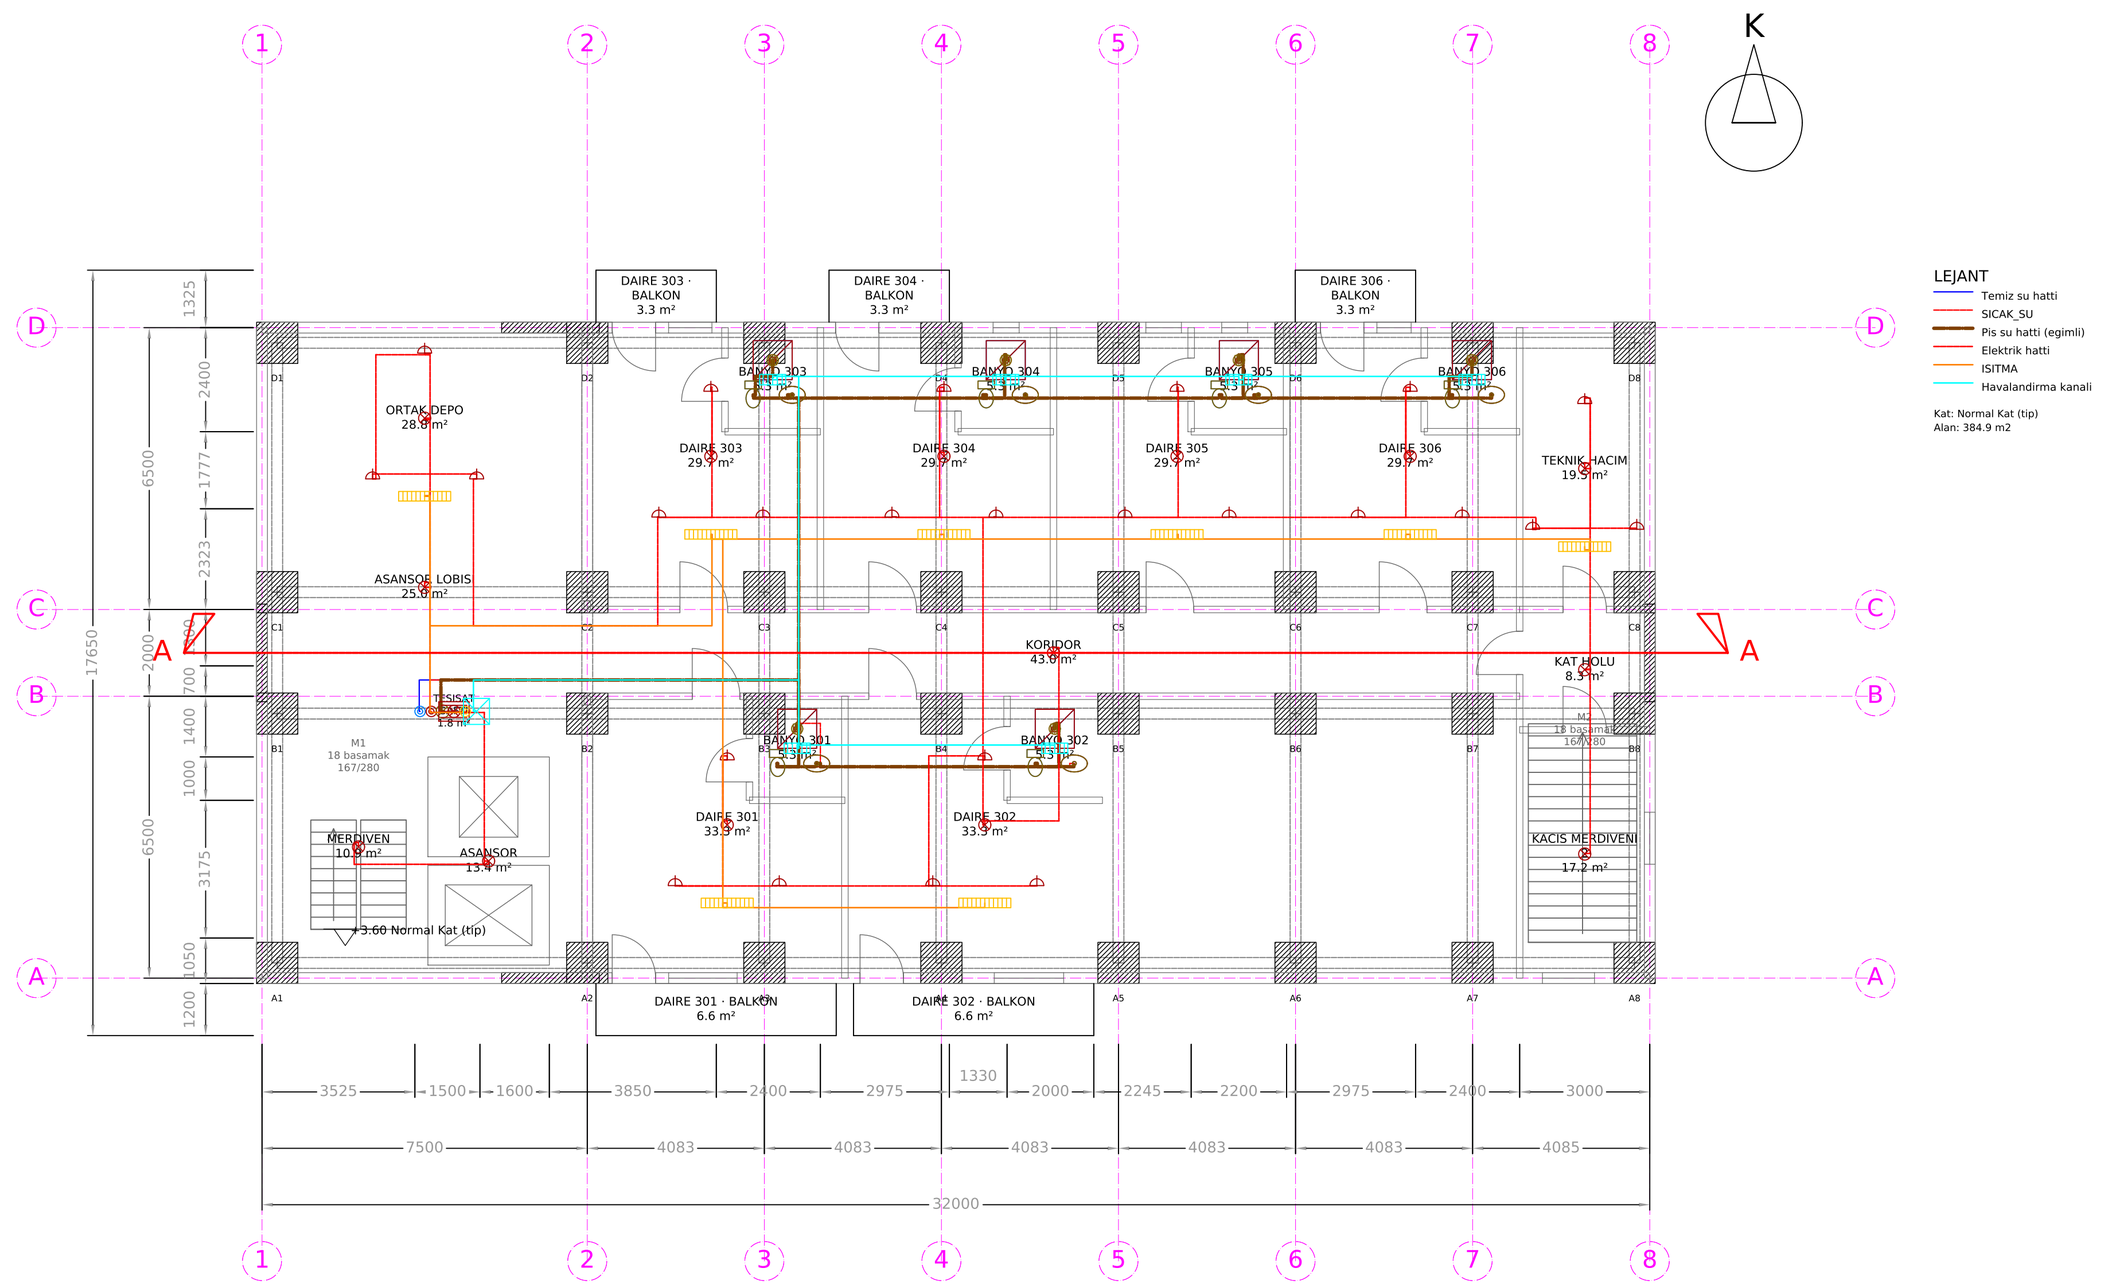


ROM TESISAT	
TUM TESISAT (BIRLESIK) - Normal Kat (tip) Proje: 10 Katli Konut Blogu — Malzeme Secimli Musteri: ROM Demo Proje no: RT-5918 Toplam yuk: ELK 13900W | ISITMA (isi kaybi) 11284W | HAV 300m3/h	Pafta no: T-47 Olcek: 1/100 Tarih: 18.11.2026 Cizim: ROM motoru Gelistiren: Baris Furkan Koyuncu SMM onayi: ..... Durum: ON TASARIM

ON TASARIM / TEKLIF CIZIMIDIR. RESMI PROJE DEGILDIR; uygulama oncesi yetkili muhendis (SMM) onayi ve ilgili idare/dagitim sirketi tasdiki gereklidir.

MAHAL LISTESI

NO	MAHAL	ALAN m2	DOSEME	DUVAR	TAVAN
101	DAIRE 301 · BALKON	6.65	Kompozit deck	Klinker tugla kaplama	-
102	DAIRE 302 · BALKON	6.65	Kompozit deck	Klinker tugla kaplama	-
103	DAIRE 301	33.33	Vinil (LVT) kaplama	Alci siva + saten ic cephe boyasi	Alci siva + tavan boyasi
104	DAIRE 302	33.33	Vinil (LVT) kaplama	Alci siva + saten ic cephe boyasi	Alci siva + tavan boyasi
105	KACIS MERDIVENI 2	17.18	Granit	Alci siva + saten ic cephe boyasi	Alci siva + tavan boyasi
106	ASANSOR	13.44	-	Brut beton (kuyu)	-
107	MERDIVEN	10.92	Granit	Alci siva + saten ic cephe boyasi	Alci siva + tavan boyasi
108	BANYO 301	5.28	Kaymaz seramik	Seramik fayans (h=2,10 m) (#cfd3d6)	Asma tavan (nem dayanimli alci levha)
109	BANYO 302	5.28	Kaymaz seramik	Seramik fayans (h=2,10 m) (#cfd3d6)	Asma tavan (nem dayanimli alci levha)
110	TESISAT SAFTI	1.80	-	Brut beton (saft)	-
111	KAT HOLU	8.32	Seramik yer karosu	Alci siva + saten ic cephe boyasi	Asma tavan (alci levha) + boya
112	KORIDOR	43.00	Seramik yer karosu	Alci siva + saten ic cephe boyasi	Asma tavan (alci levha) + boya
113	ASANSOR LOBISI	25.00	Seramik yer karosu	Alci siva + saten ic cephe boyasi	Asma tavan (alci levha) + boya
114	DAIRE 303	29.66	Vinil (LVT) kaplama	Alci siva + saten ic cephe boyasi	Alci siva + tavan boyasi
115	DAIRE 304	29.66	Vinil (LVT) kaplama	Alci siva + saten ic cephe boyasi	Alci siva + tavan boyasi
116	DAIRE 305	29.66	Vinil (LVT) kaplama	Alci siva + saten ic cephe boyasi	Alci siva + tavan boyasi
117	DAIRE 306	29.66	Vinil (LVT) kaplama	Alci siva + saten ic cephe boyasi	Alci siva + tavan boyasi
118	TEKNIK HACIM	19.50	Seramik yer karosu	Alci siva + saten ic cephe boyasi	Alci siva + tavan boyasi
119	ORTAK DEPO	28.82	Seramik yer karosu	Alci siva + saten ic cephe boyasi	Alci siva + tavan boyasi
120	BANYO 303	5.28	Kaymaz seramik	Seramik fayans (h=2,10 m) (#cfd3d6)	Asma tavan (nem dayanimli alci levha)
121	BANYO 304	5.28	Kaymaz seramik	Seramik fayans (h=2,10 m) (#cfd3d6)	Asma tavan (nem dayanimli alci levha)
122	BANYO 305	5.28	Kaymaz seramik	Seramik fayans (h=2,10 m) (#cfd3d6)	Asma tavan (nem dayanimli alci levha)
123	BANYO 306	5.28	Kaymaz seramik	Seramik fayans (h=2,10 m) (#cfd3d6)	Asma tavan (nem dayanimli alci levha)
124	DAIRE 303 · BALKON	3.33	Kompozit deck	Klinker tugla kaplama	-
125	DAIRE 304 · BALKON	3.33	Kompozit deck	Klinker tugla kaplama	-
126	DAIRE 306 · BALKON	3.33	Kompozit deck	Klinker tugla kaplama	-

TOPLAM: 408.25 m2 (26 mahal)