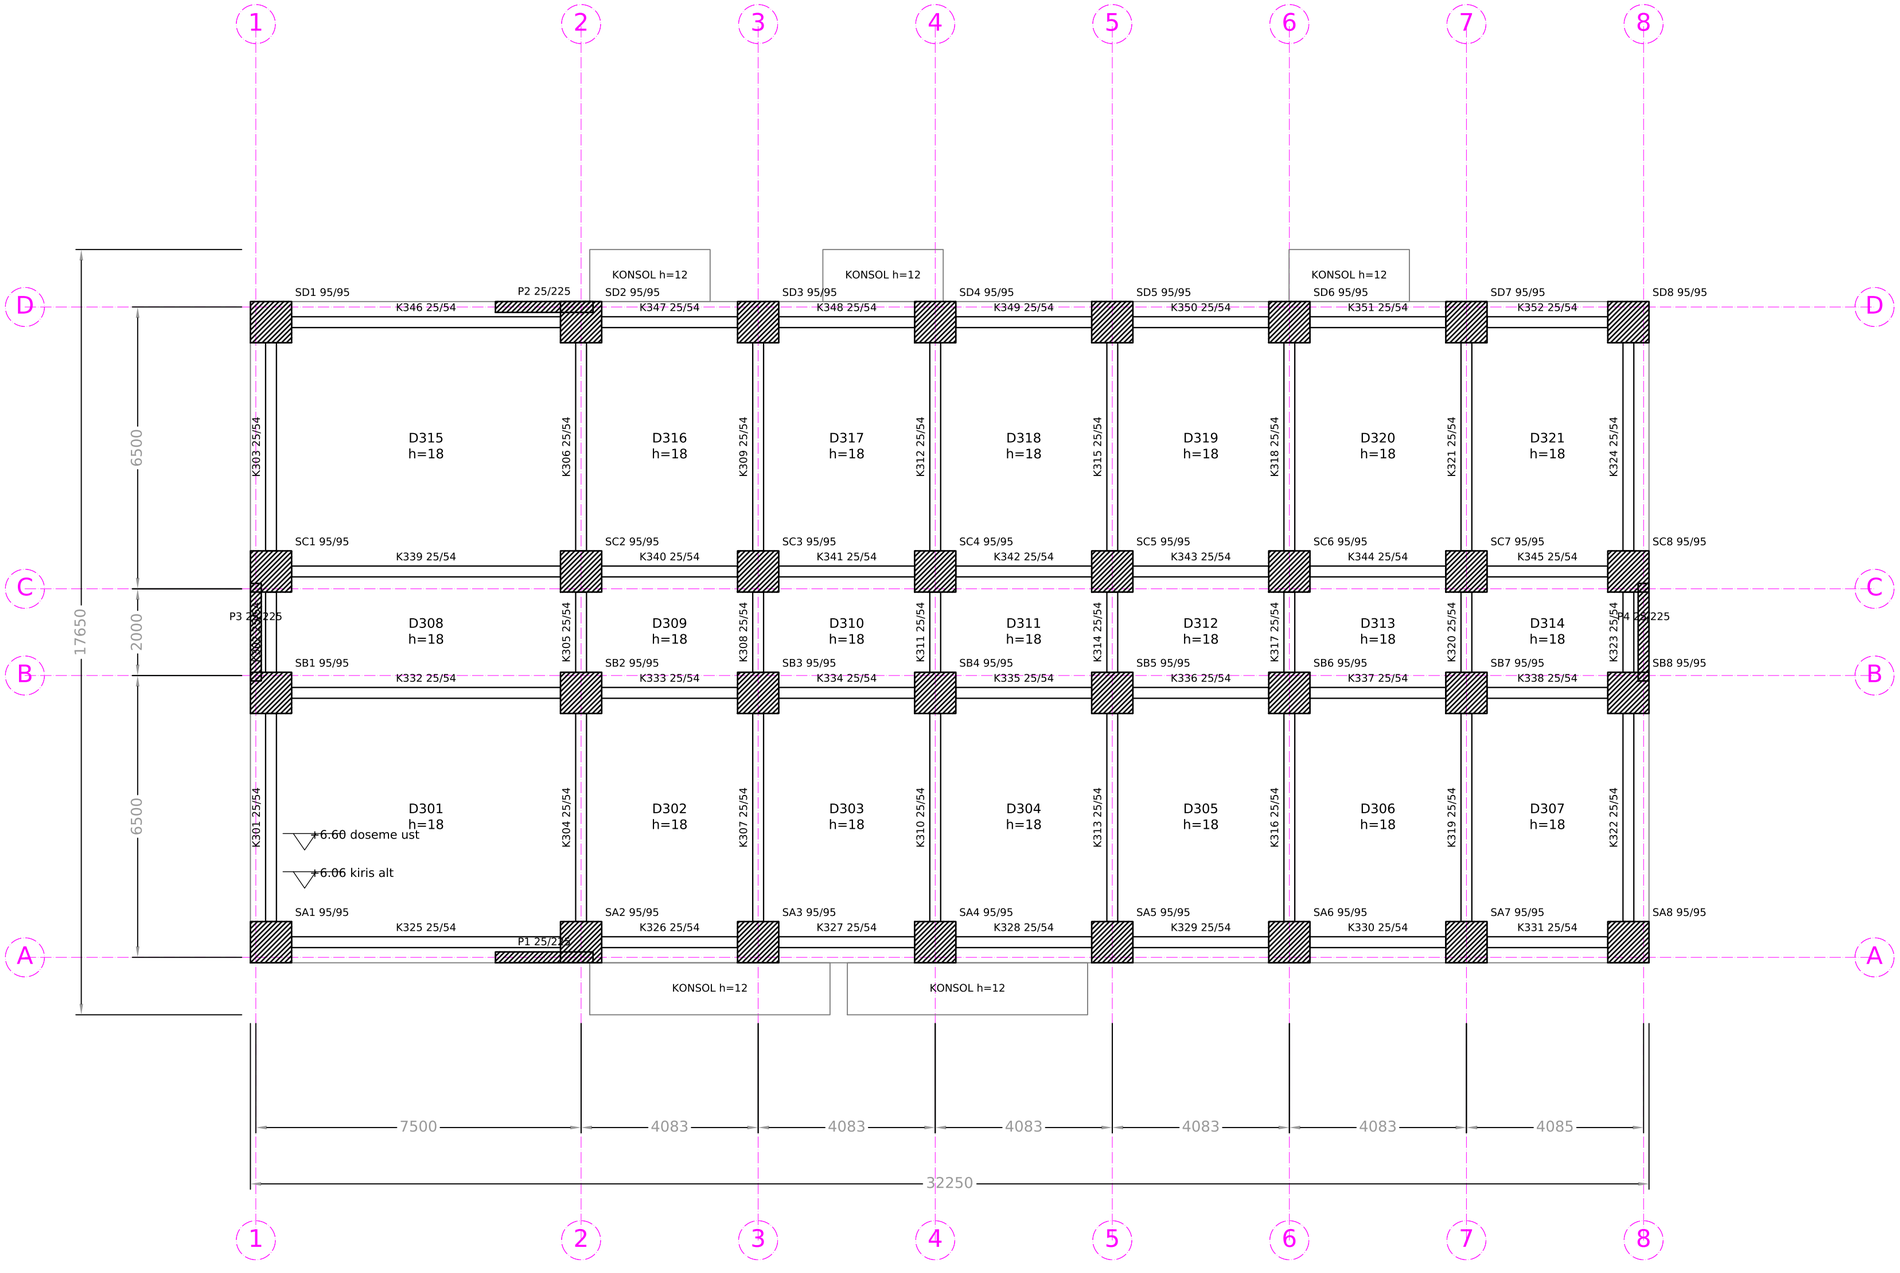


NORMAL KAT (TIP) KALIP PLANI (tavan dosemesi)
ON TASARIM — ruhsata esas statik proje yetkili insaat muhendisinin imzasiyla hazirlanir.
Beton C30 · donati B420C · doseme h=180 mm · kiris 250x540 mm · kolon 950x950 mm
Olculer mm, eleman olculeri cm (genislik/yukseklik). Kiris yuksekligi doseme dahil.
Kesitler on boyutlandirma ve 3B cerceve analizinden (statik-analiz.md).

ROM TESISAT

NORMAL KAT (TIP) KALIP PLANI
Proje: 10 Katli Konut Blogu — Malzeme Secimli
Musteri: ROM Demo
Proje no: RT-5918

Pafta no: -
Olcek: 1/100
Tarih: 18.11.2026
Cizim: ROM motoru
Gelistiren:
Baris Furkan Koyuncu
SMM onayi: .....
Durum: ON TASARIM

ON TASARIM / TEKLIF CIZIMIDIR. RESMI PROJE DEGILDIR; uygulama oncesi yetkili muhendis (SMM) onayi ve ilgili idare/dagitim sirketi tasdiki gereklidir.