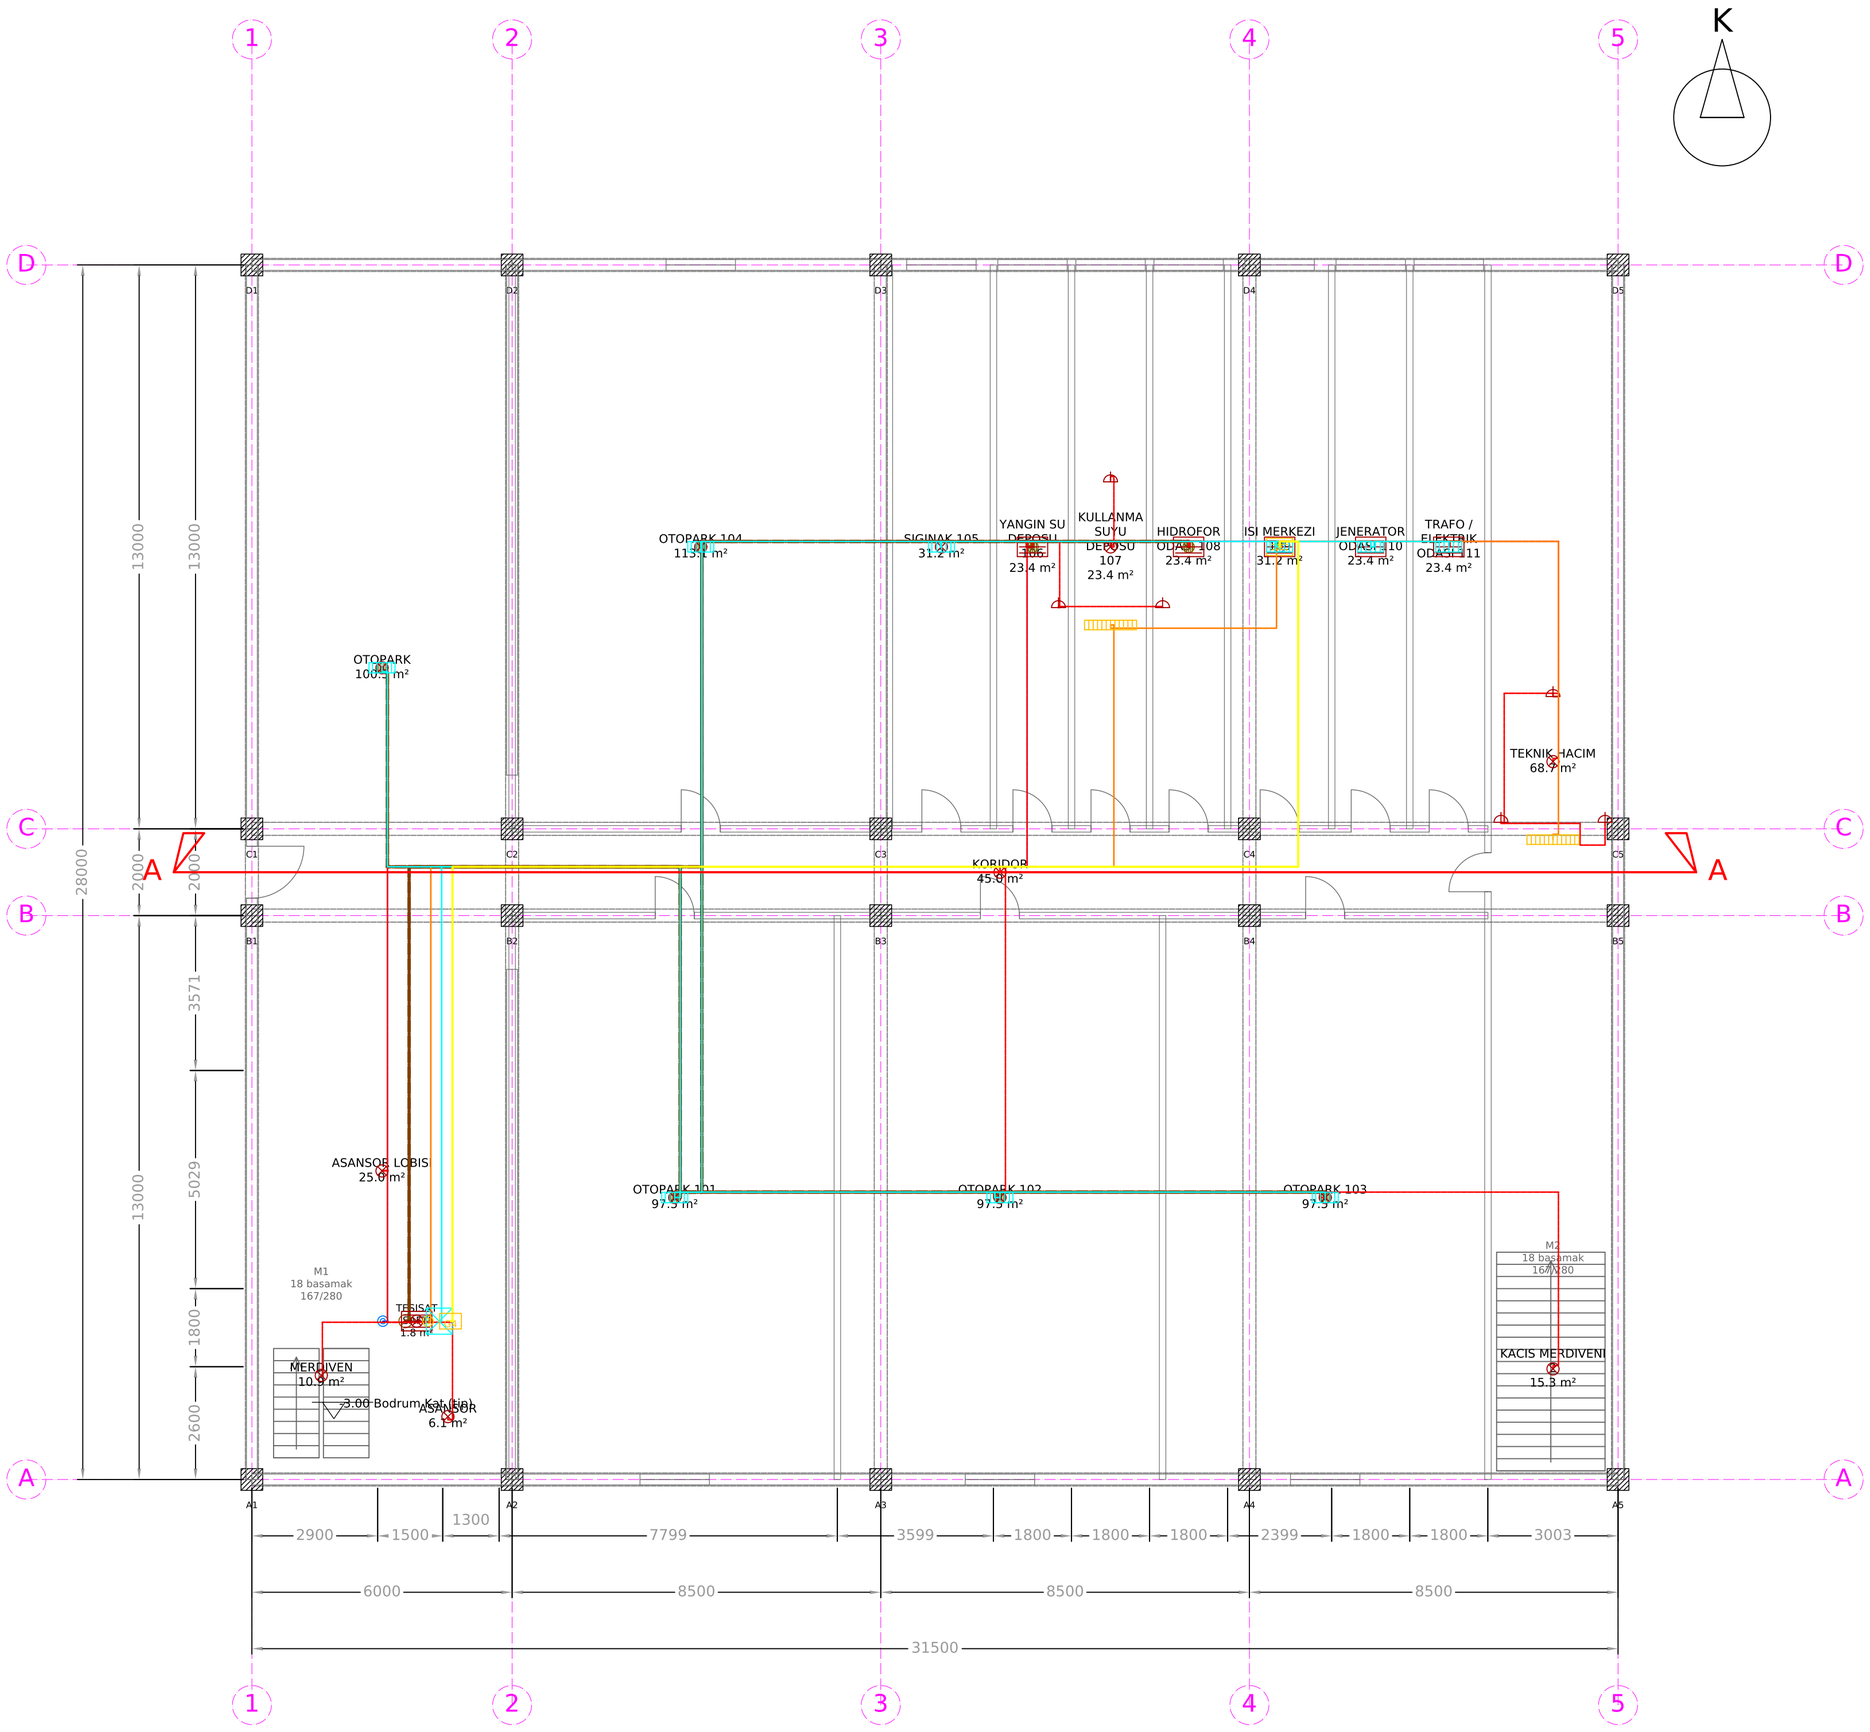


ROM TESISAT

TUM TESISAT (BIRLESIK) - Bodrum Kat (tip)
Proje: 30 Daireli Blok — 3+1 ve 2+1
Musteri: ROM Demo
Proje no: RT-9792
Toplam yuk: ELK 55100W | ISITMA (isi kaybi) 21327W | HAV 23400m3/h | GAZ 280kW

Pafta no: T-17
Olcek: 1/100
Tarih: 31.08.2026
Cizim: ROM motoru
Gelistiren:
Baris Furkan Koyuncu
SMM onayi: .....
Durum: ON TASARIM

ON TASARIM / TEKLIF CIZIMIDIR. RESMI PROJE DEGILDIR; uygulama oncesi yetkili muhendis (SMM) onayi ve ilgili idare/dagitim sirketi tasdiki gereklidir.

MAHAL LISTESI

NO	MAHAL	ALAN m2	DOSEME	DUVAR	TAVAN
101	OTOPARK 101	97.49	Seramik	Saten boya	Alci siva + boya
102	OTOPARK 102	97.49	Seramik	Saten boya	Alci siva + boya
103	OTOPARK 103	97.49	Seramik	Saten boya	Alci siva + boya
104	KACIS MERDIVENI 2	15.30	Seramik	Saten boya	Asma tavan
105	MERDIVEN	10.92	Seramik	Saten boya	Asma tavan
106	ASANSOR	6.07	Seramik	Saten boya	Asma tavan
107	TESISAT SAFTI	1.80	Seramik	Saten boya	Asma tavan
108	ASANSOR LOBISI	25.00	Seramik	Saten boya	Asma tavan
109	TEKNIK HACIM	68.70	Seramik	Saten boya	Alci siva + boya
110	OTOPARK	100.28	Seramik	Saten boya	Alci siva + boya
111	KORIDOR	45.00	Seramik	Saten boya	Asma tavan
112	OTOPARK 104	113.09	Seramik	Saten boya	Alci siva + boya
113	SIGINAK 105	31.19	Seramik	Saten boya	Alci siva + boya
114	YANGIN SU DEPOSU 106	23.40	Seramik	Saten boya	Alci siva + boya
115	KULLANMA SUYU DEPOSU 107	23.40	Seramik	Saten boya	Alci siva + boya
116	HIDROFOR ODASI 108	23.40	Seramik	Saten boya	Alci siva + boya
117	ISI MERKEZI 109	31.19	Seramik	Saten boya	Alci siva + boya
118	JENERATOR ODASI 110	23.40	Seramik	Saten boya	Alci siva + boya
119	TRAFO / ELEKTRIK ODASI 111	23.40	Seramik	Saten boya	Alci siva + boya

TOPLAM: 858.01 m2 (19 mahal)