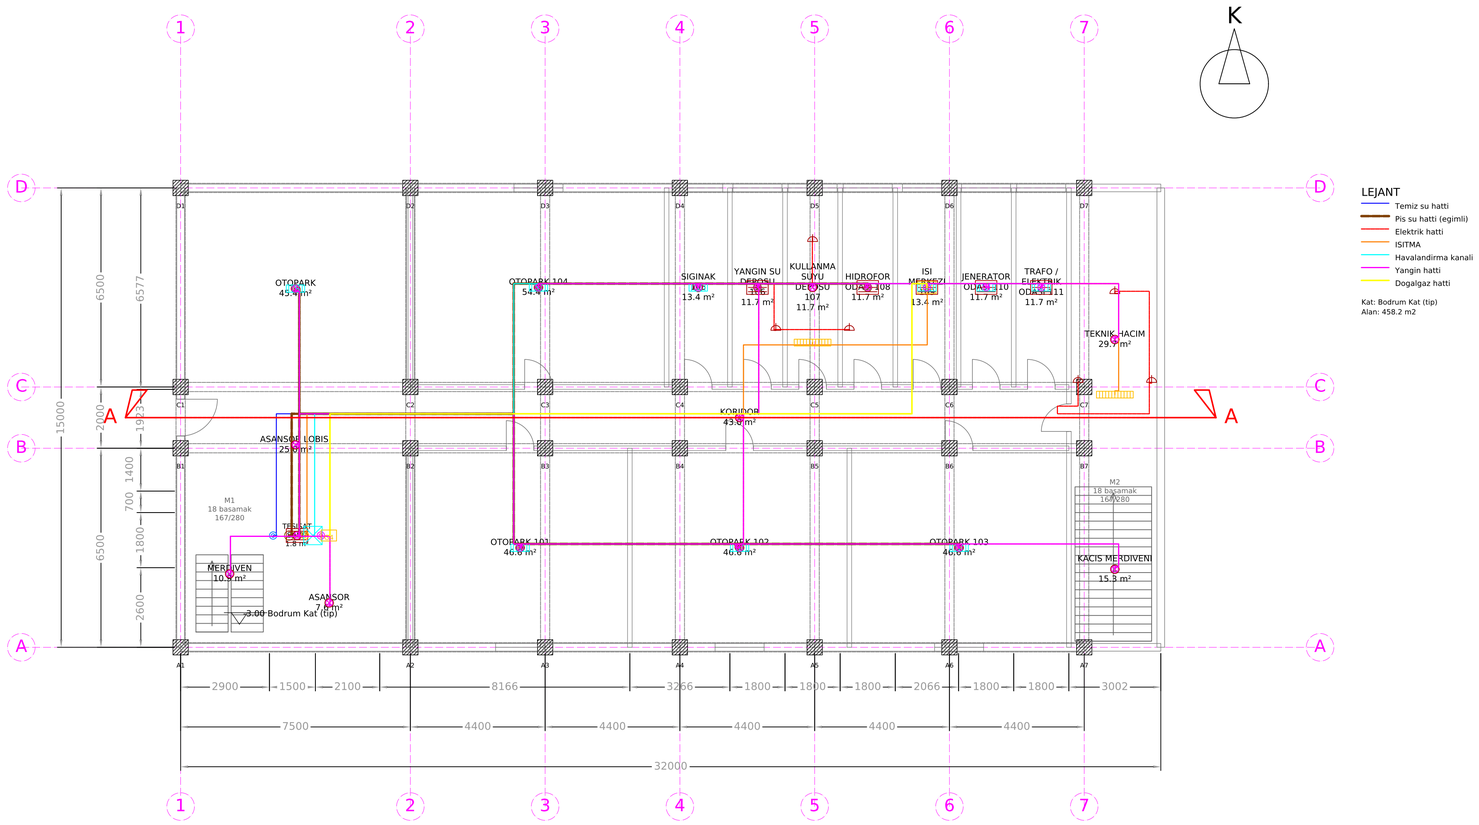


LEJANT

- Temiz su hatti
- Pis su hatti (egimli)
- Elektrik hatti
- ISITMA
- Havalandirma kanali
- Yangin hatti
- Dogalgaz hatti

Kat: Bodrum Kat (tip)
Alan: 458.2 m2

ROM TESISAT

TUM TESISAT (BIRLESIK) - Bodrum Kat (tip)
Proje: 10 Katli Konut Blogu
Musteri: ROM Demo
Proje no: RT-9370
Toplam yuk: ELK 55100W | ISITMA (isi kaybi) 11398W | HAV 23400m3/h | GAZ 280kW

Pafta no: T-17
Olcek: 1/100
Tarih: 31.08.2026
Cizim: ROM motoru
Gelistiren: Baris Furkan Koyuncu
SMM onayi: _____
Durum: ON TASARIM

ON TASARIM / TEKLIF CIZIMIDIR. RESMI PROJE DEGILDIR; uygulama oncesi yetkili muhendis (SMM) onayi ve ilgili idare/dagitim sirketi tasdiki gereklidir.

MAHAL LISTESI

NO	MAHAL	ALAN m2	DOSEME	DUVAR	TAVAN
101	OTOPARK 101	46.58	Seramik	Saten boya	Alci siva + boya
102	OTOPARK 102	46.58	Seramik	Saten boya	Alci siva + boya
103	OTOPARK 103	46.58	Seramik	Saten boya	Alci siva + boya
104	KACIS MERDIVENI 2	15.30	Seramik	Saten boya	Asma tavan
105	MERDIVEN	10.92	Seramik	Saten boya	Asma tavan
106	ASANSOR	7.59	Seramik	Saten boya	Asma tavan
107	TESISAT SAFTI	1.80	Seramik	Saten boya	Asma tavan
108	ASANSOR LOBISI	25.00	Seramik	Saten boya	Asma tavan
109	TEKNIK HACIM	29.70	Seramik	Saten boya	Alci siva + boya
110	KORIDOR	43.00	Seramik	Saten boya	Asma tavan
111	OTOPARK	45.38	Seramik	Saten boya	Alci siva + boya
112	OTOPARK 104	54.38	Seramik	Saten boya	Alci siva + boya
113	SIGINAK 105	13.43	Seramik	Saten boya	Alci siva + boya
114	YANGIN SU DEPOSU 106	11.70	Seramik	Saten boya	Alci siva + boya
115	KULLANMA SUYU DEPOSU 107	11.70	Seramik	Saten boya	Alci siva + boya
116	HIDROFOR ODASI 108	11.70	Seramik	Saten boya	Alci siva + boya
117	ISI MERKEZI 109	13.43	Seramik	Saten boya	Alci siva + boya
118	JENERATOR ODASI 110	11.70	Seramik	Saten boya	Alci siva + boya
119	TRAFO / ELEKTRIK ODASI 111	11.70	Seramik	Saten boya	Alci siva + boya

TOPLAM: 458.17 m2 (19 mahal)