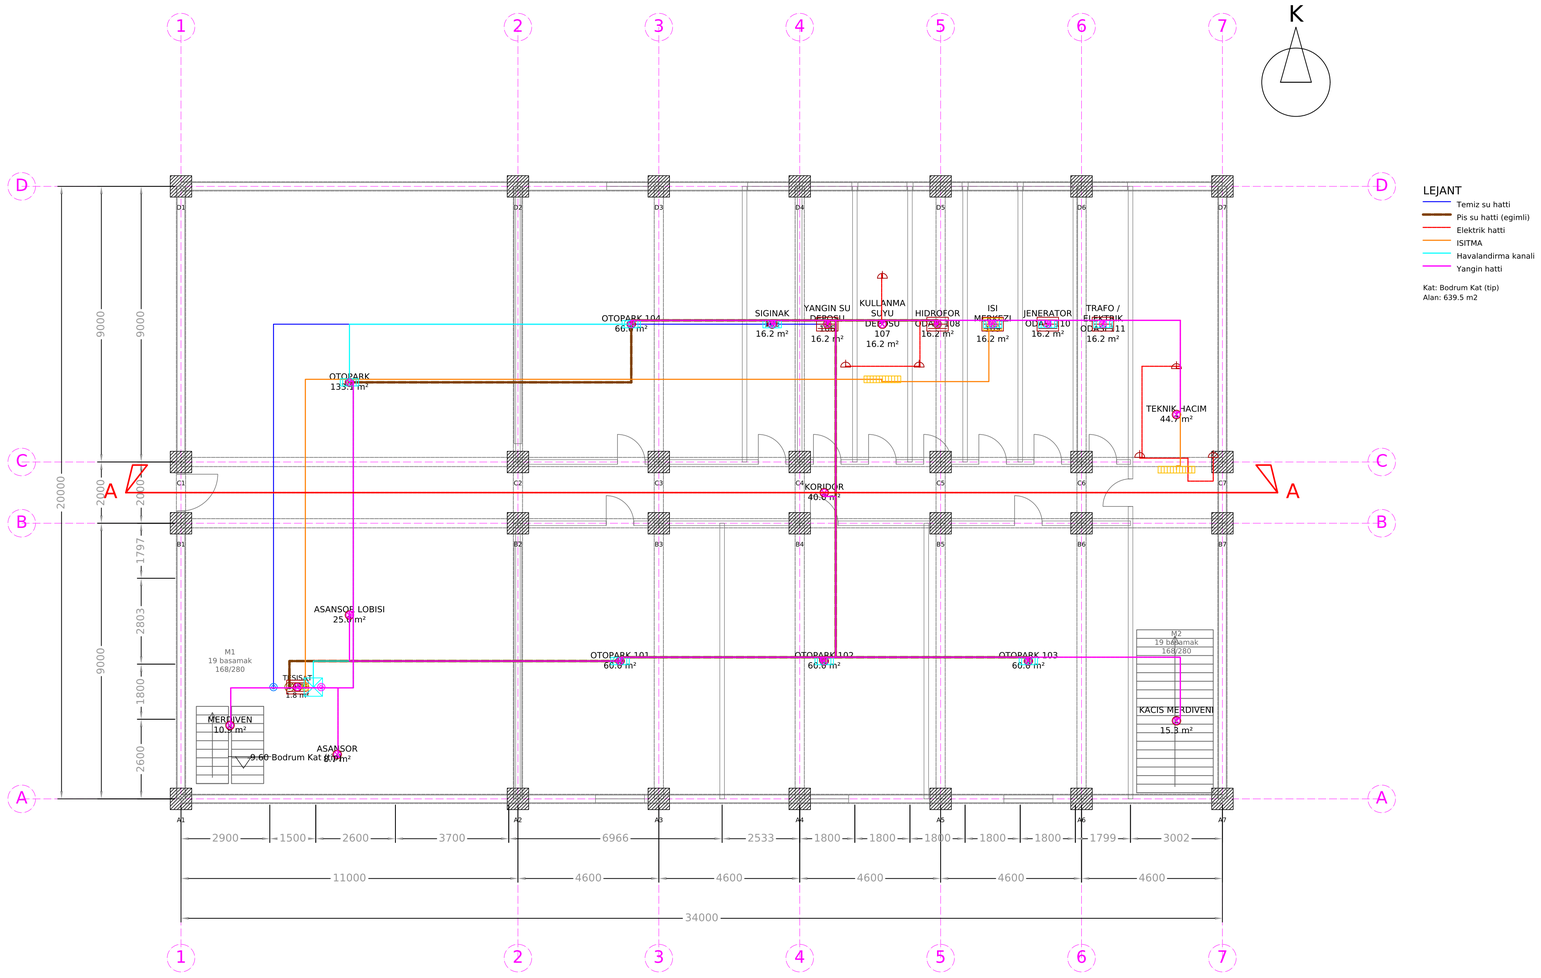


ROM TESISAT

TUM TESISAT (BIRLESIK) - Bodrum Kat (tip)
Proje: Gokdelen — 30 Katli Rezidans
Musteri: ROM Demo
Proje no: RT-8148
Toplam yuk: ELK 55100W | ISITMA (isi kaybi) 15828W | HAV 23400m3/h

Pafta no: T-17
Olcek: 1/100
Tarih: 31.08.2026
Cizim: ROM motoru
Gelistiren:
Baris Furkan Koyuncu
SMM onayi: .....
Durum: ON TASARIM

ON TASARIM / TEKLIF CIZIMIDIR. RESMI PROJE DEGILDIR; uygulama oncesi yetkili muhendis (SMM) onayi ve ilgili idare/dagitim sirketi tasdiki gereklidir.

MAHAL LISTESI

NO	MAHAL	ALAN m2	DOSEME	DUVAR	TAVAN
101	OTOPARK 101	59.99	Seramik	Saten boya	Alci siva + boya
102	OTOPARK 102	59.99	Seramik	Saten boya	Alci siva + boya
103	OTOPARK 103	59.99	Seramik	Saten boya	Alci siva + boya
104	KACIS MERDIVENI 2	15.30	Seramik	Saten boya	Asma tavan
105	MERDIVEN	10.92	Seramik	Saten boya	Asma tavan
106	ASANSOR	8.74	Seramik	Saten boya	Asma tavan
107	TESISAT SAFTI	1.80	Seramik	Saten boya	Asma tavan
108	ASANSOR LOBISI	24.99	Seramik	Saten boya	Asma tavan
109	TEKNIK HACIM	44.70	Seramik	Saten boya	Alci siva + boya
110	OTOPARK	133.09	Seramik	Saten boya	Alci siva + boya
111	KORIDOR	40.00	Seramik	Saten boya	Asma tavan
112	OTOPARK 104	66.59	Seramik	Saten boya	Alci siva + boya
113	SIGINAK 105	16.20	Seramik	Saten boya	Alci siva + boya
114	YANGIN SU DEPOSU 106	16.20	Seramik	Saten boya	Alci siva + boya
115	KULLANMA SUYU DEPOSU 107	16.20	Seramik	Saten boya	Alci siva + boya
116	HIDROFOR ODASI 108	16.20	Seramik	Saten boya	Alci siva + boya
117	ISI MERKEZI 109	16.20	Seramik	Saten boya	Alci siva + boya
118	JENERATOR ODASI 110	16.20	Seramik	Saten boya	Alci siva + boya
119	TRAFO / ELEKTRIK ODASI 111	16.20	Seramik	Saten boya	Alci siva + boya

TOPLAM: 639.50 m2 (19 mahal)