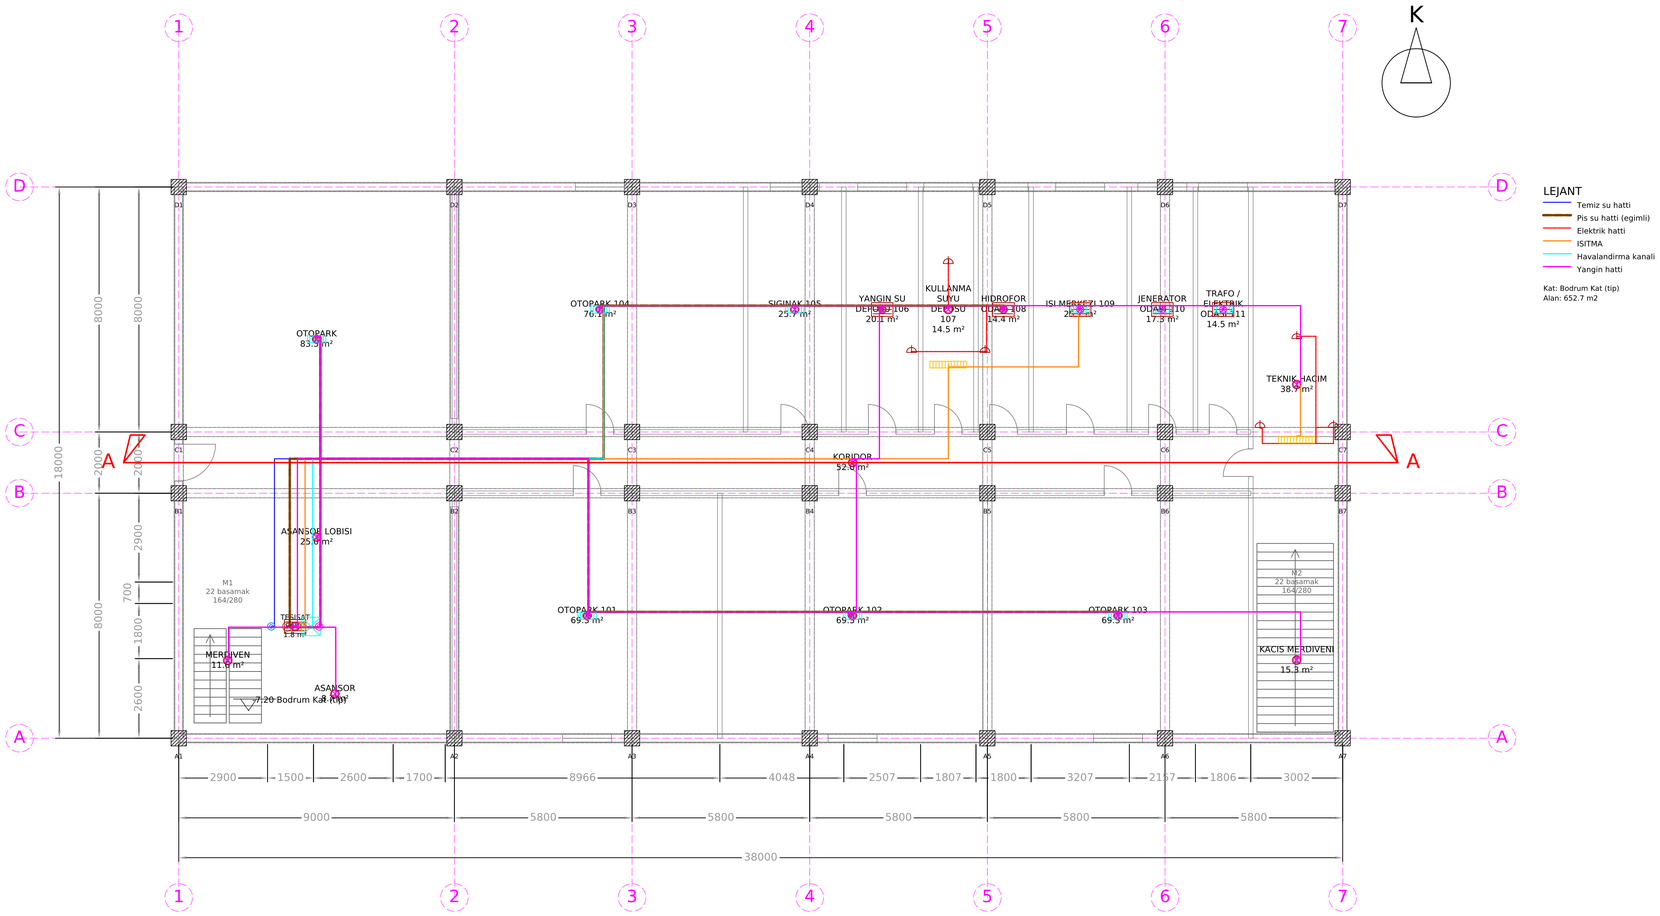


ROM TESISAT

TUM TESISAT (BIRLESIK) - Bodrum Kat (tip)
Proje: Ofis Binasi — 12 Katli
Musteri: ROM Demo
Proje no: RT-4841
Toplam yuk: ELK 55100W | ISITMA (isi kaybi) 18723W | HAV 23400m3/h

Pafta no: T-17
Olcek: 1/100
Tarih: 31.08.2026
Cizim: ROM motoru
Gelistiren:
Baris Furkan Koyuncu
SMM onayi:
Durum: ON TASARIM

ON TASARIM / TEKLIF CIZIMIDIR. RESMI PROJE DEGILDIR; uygulama oncesi yetkili muhendis (SMM) onayi ve ilgili idare/dagitim sirketi tasdiki gereklidir.

MAHAL LISTESI

NO	MAHAL	ALAN m2	DOSEME	DUVAR	TAVAN
101	OTOPARK 101	69.33	Seramik	Saten boya	Alci siva + boya
102	OTOPARK 102	69.33	Seramik	Saten boya	Alci siva + boya
103	OTOPARK 103	69.33	Seramik	Saten boya	Alci siva + boya
104	KACIS MERDIVENI 2	15.30	Seramik	Saten boya	Asma tavan
105	MERDIVEN	11.65	Seramik	Saten boya	Asma tavan
106	ASANSOR	8.74	Seramik	Saten boya	Asma tavan
107	TESISAT SAFTI	1.80	Seramik	Saten boya	Asma tavan
108	ASANSOR LOBISI	25.00	Seramik	Saten boya	Asma tavan
109	TEKNIK HACIM	38.70	Seramik	Saten boya	Alci siva + boya
110	KORIDOR	52.00	Seramik	Saten boya	Asma tavan
111	OTOPARK	83.53	Seramik	Saten boya	Alci siva + boya
112	OTOPARK 104	76.06	Seramik	Saten boya	Alci siva + boya
113	SIGINAK 105	25.66	Seramik	Saten boya	Alci siva + boya
114	YANGIN SU DEPOSU 106	20.06	Seramik	Saten boya	Alci siva + boya
115	KULLANMA SUYU DEPOSU 107	14.46	Seramik	Saten boya	Alci siva + boya
116	HIDROFOR ODASI 108	14.40	Seramik	Saten boya	Alci siva + boya
117	ISI MERKEZI 109	25.66	Seramik	Saten boya	Alci siva + boya
118	JENERATOR ODASI 110	17.26	Seramik	Saten boya	Alci siva + boya
119	TRAFO / ELEKTRIK ODASI 111	14.46	Seramik	Saten boya	Alci siva + boya

TOPLAM: 652.73 m2 (19 mahal)