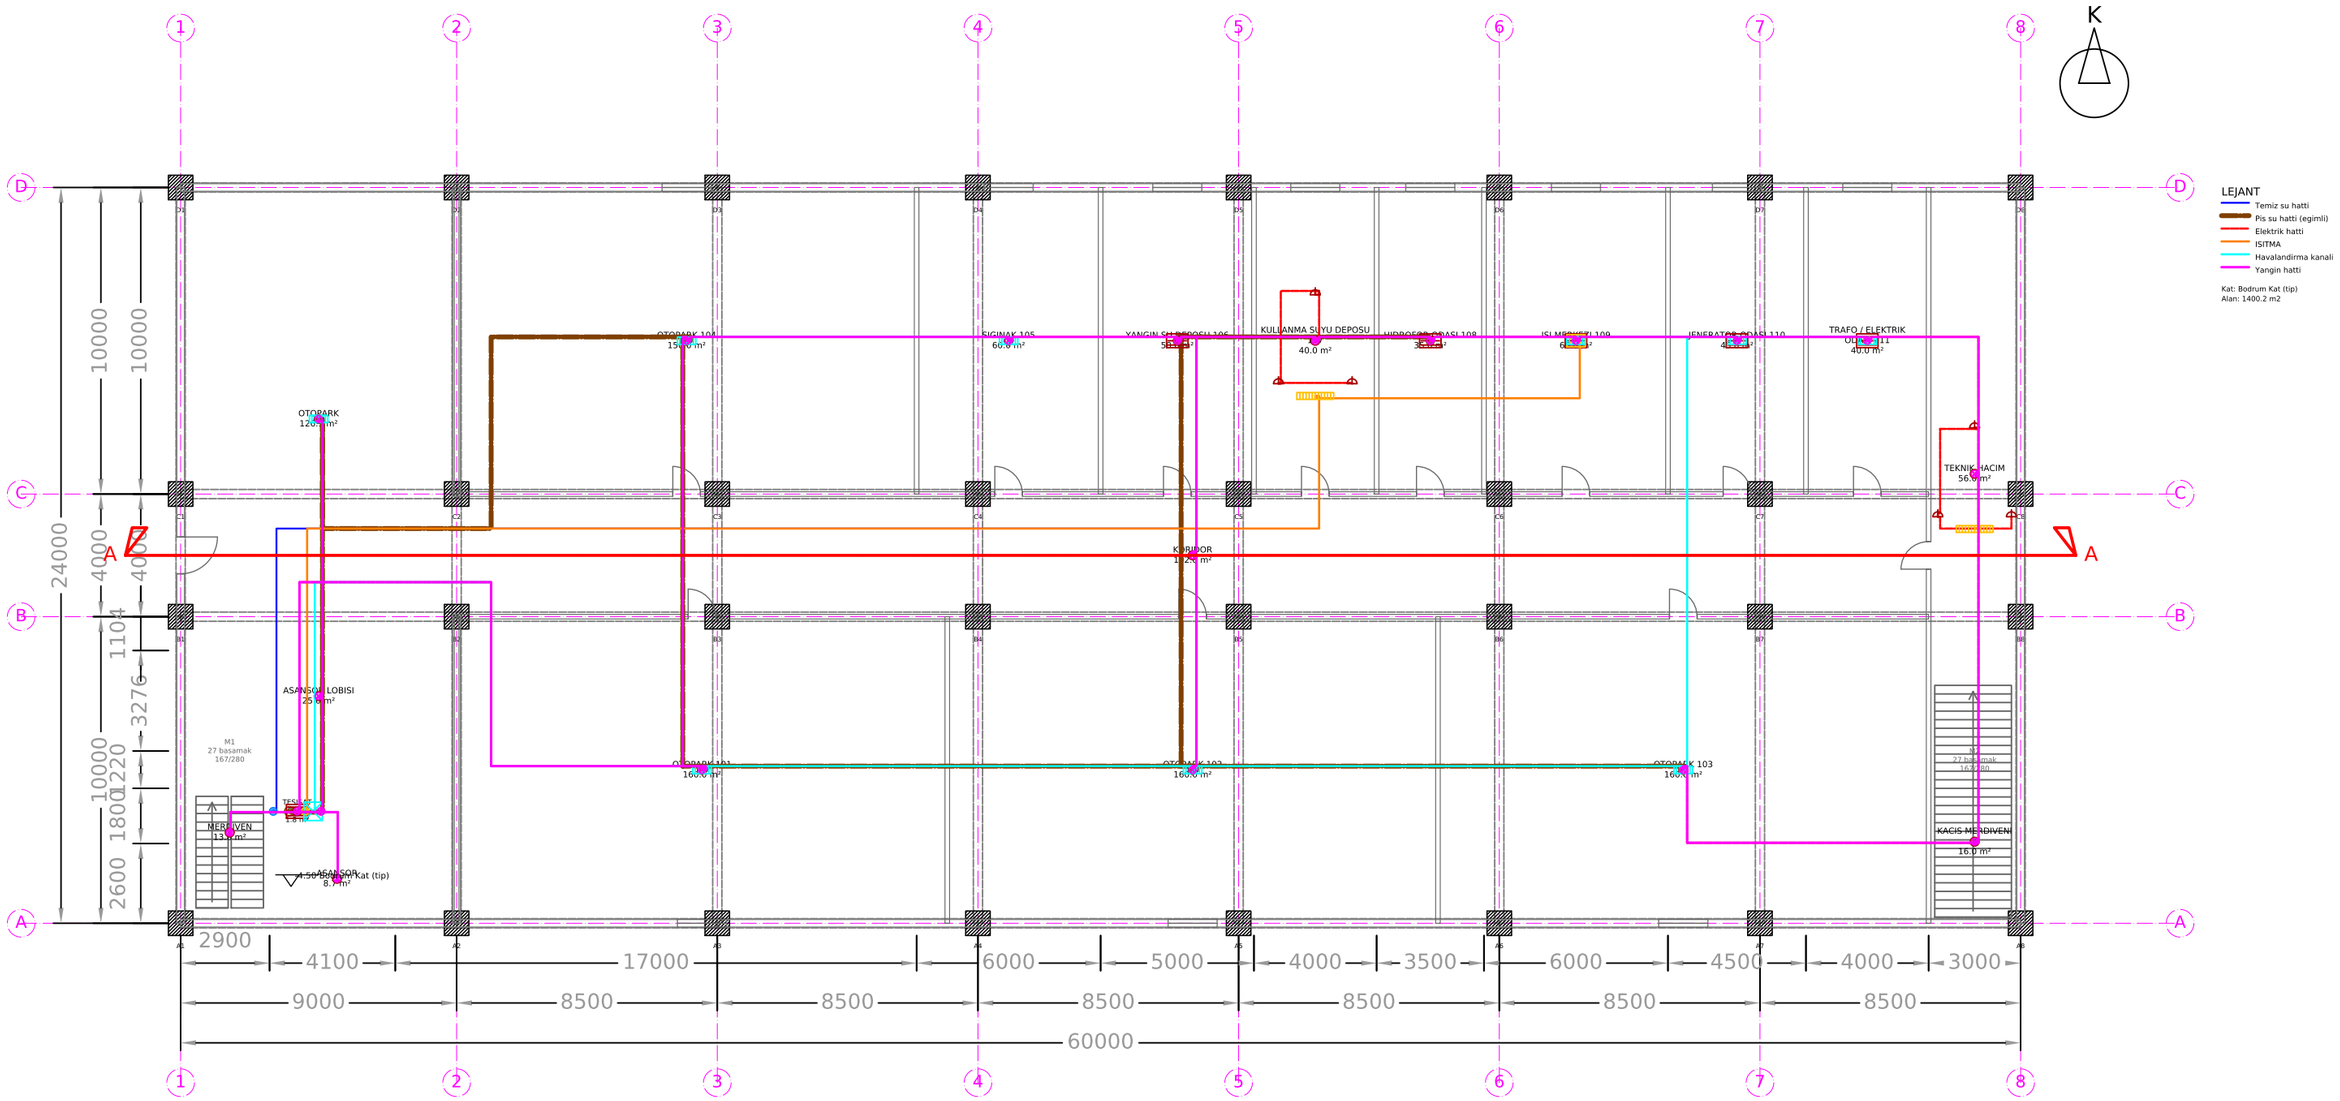


ROM TESISAT

TUM TESISAT (BIRLESIK) - Bodrum Kat (tip)
Proje: Ticari Merkez — 3 Katli
Musteri: ROM Demo
Proje no: RT-1789
Toplam yuk: ELK 55100W | ISITMA (isi kaybi) 46673W | HAV 23400m3/h

Pafta no: T-17
Olcek: 1/200
Tarih: 31.08.2026
Cizim: ROM motoru
Gelistiren:
Baris Furkan Koyuncu
SMM no: [illegible]
Durum: ON TASARIM

ON TASARIM / TEKLIF CIZIMIDIR. RESMI PROJE DEGILDIR; uygulama oncesi yetkili muhendis (SMM) onayi ve ilgili idare/dagitim sirketi tasdiki gereklidir.

MAHAL LISTESI

NO	MAHAL	ALAN m2	DOSEME	DUVAR	TAVAN
101	OTOPARK 101	160.00	Seramik	Saten boya	Alci siva + boya
102	OTOPARK 102	160.00	Seramik	Saten boya	Alci siva + boya
103	OTOPARK 103	160.00	Seramik	Saten boya	Alci siva + boya
104	KACIS MERDIVENI 2	15.96	Seramik	Saten boya	Asma tavan
105	MERDIVEN	13.83	Seramik	Saten boya	Asma tavan
106	ASANSOR	8.74	Seramik	Saten boya	Asma tavan
107	TESISAT SAFTI	1.80	Seramik	Saten boya	Asma tavan
108	TEKNIK HACIM	56.04	Seramik	Saten boya	Alci siva + boya
109	ASANSOR LOBISI	25.00	Seramik	Saten boya	Asma tavan
110	OTOPARK	126.87	Seramik	Saten boya	Alci siva + boya
111	KORIDOR	192.00	Seramik	Saten boya	Asma tavan
112	OTOPARK 104	150.00	Seramik	Saten boya	Alci siva + boya
113	SIGINAK 105	60.00	Seramik	Saten boya	Alci siva + boya
114	YANGIN SU DEPOSU 106	50.00	Seramik	Saten boya	Alci siva + boya
115	KULLANMA SUYU DEPOSU 107	40.00	Seramik	Saten boya	Alci siva + boya
116	HIDROFOR ODASI 108	35.00	Seramik	Saten boya	Alci siva + boya
117	ISI MERKEZI 109	60.00	Seramik	Saten boya	Alci siva + boya
118	JENERATOR ODASI 110	45.00	Seramik	Saten boya	Alci siva + boya
119	TRAFO / ELEKTRIK ODASI 111	40.00	Seramik	Saten boya	Alci siva + boya

TOPLAM: 1400.24 m2 (19 mahal)