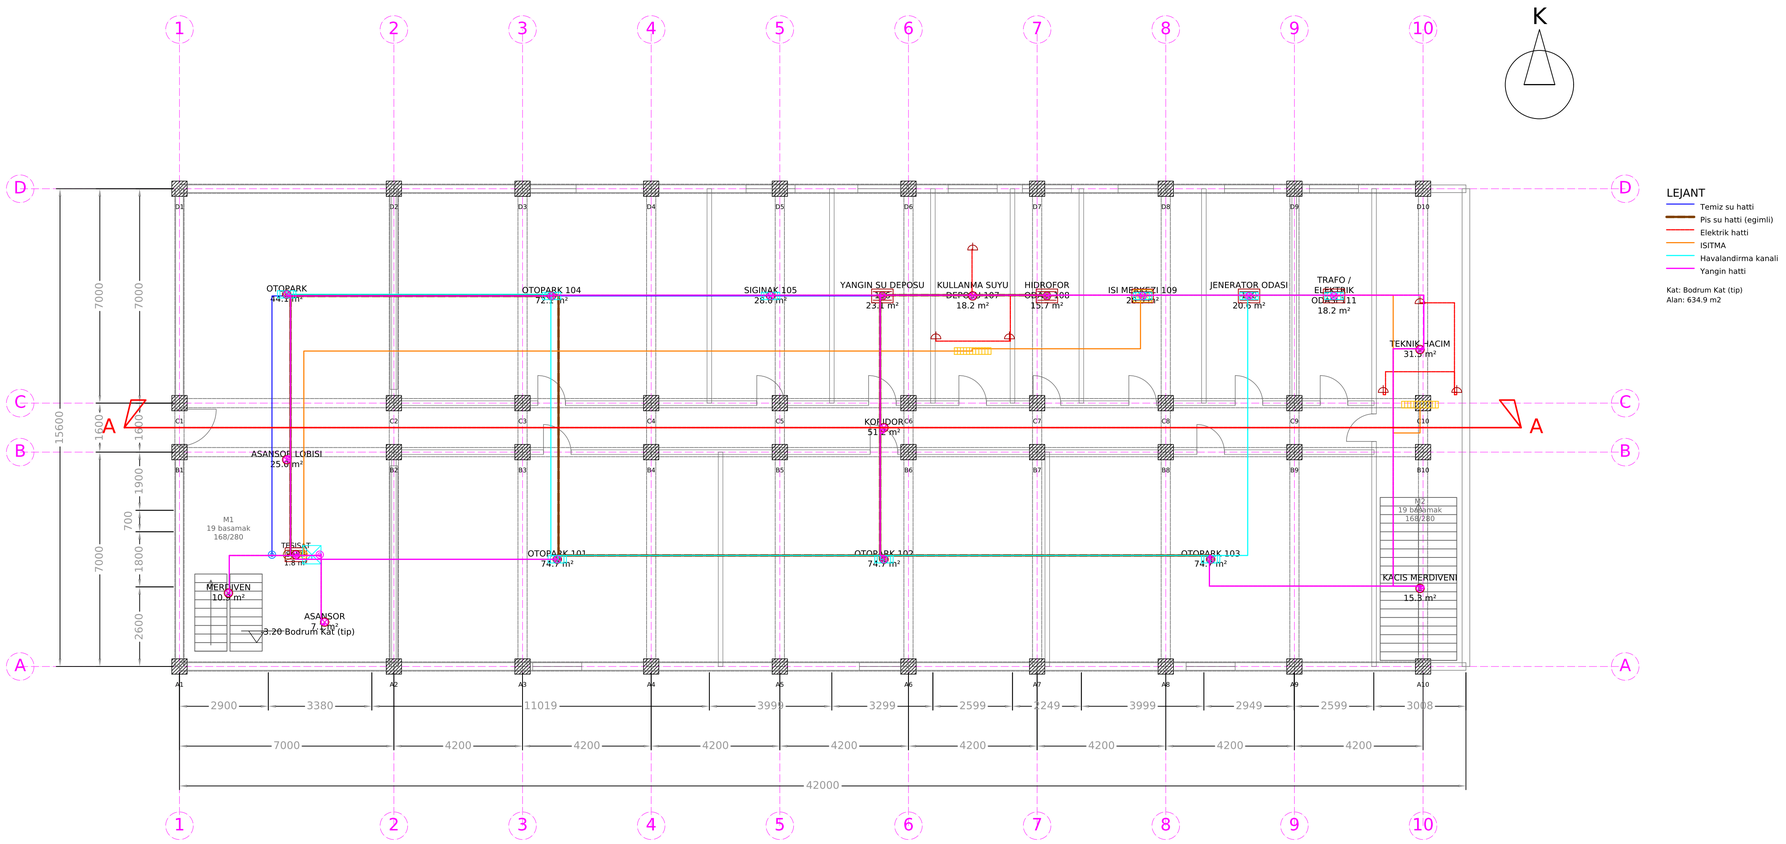


ROM TESISAT

TUM TESISAT (BIRLESIK) - Bodrum Kat (tip)
Proje: Otel — 10 Katli 160 Odali
Musteri: ROM Demo
Proje no: RT-9082
Toplam yuk: ELK 55100W | ISITMA (isi kaybi) 20843W | HAV 23400m3/h

Pafta no: T-17
Olcek: 1/100
Tarih: 31.08.2026
Cizim: ROM motoru
Gelistiren:
Baris Furkan Koyuncu
SMM onayi: _____
Durum: ON TASARIM

ON TASARIM / TEKLIF CIZIMIDIR. RESMI PROJE DEGILDIR; uygulama oncesi yetkili muhendis (SMM) onayi ve ilgili idare/dagitim sirketi tasdiki gereklidir.

MAHAL LISTESI

NO	MAHAL	ALAN m2	DOSEME	DUVAR	TAVAN
101	OTOPARK 101	74.66	Seramik	Saten boya	Alci siva + boya
102	OTOPARK 102	74.66	Seramik	Saten boya	Alci siva + boya
103	OTOPARK 103	74.66	Seramik	Saten boya	Alci siva + boya
104	KACIS MERDIVENI 2	15.30	Seramik	Saten boya	Asma tavan
105	MERDIVEN	10.92	Seramik	Saten boya	Asma tavan
106	ASANSOR	7.08	Seramik	Saten boya	Asma tavan
107	TESISAT SAFTI	1.80	Seramik	Saten boya	Asma tavan
108	ASANSOR LOBISI	25.00	Seramik	Saten boya	Asma tavan
109	TEKNIK HACIM	31.50	Seramik	Saten boya	Alci siva + boya
110	KORIDOR	51.20	Seramik	Saten boya	Asma tavan
111	OTOPARK 104	72.09	Seramik	Saten boya	Alci siva + boya
112	SIGINAK 105	27.99	Seramik	Saten boya	Alci siva + boya
113	YANGIN SU DEPOSU 106	23.09	Seramik	Saten boya	Alci siva + boya
114	KULLANMA SUYU DEPOSU 107	17.19	Seramik	Saten boya	Alci siva + boya
115	HIDROFOR ODASI 108	15.74	Seramik	Saten boya	Alci siva + boya
116	ISI MERKEZI 109	27.99	Seramik	Saten boya	Alci siva + boya
117	JENERATOR ODASI 110	20.64	Seramik	Saten boya	Alci siva + boya
118	TRAFO / ELEKTRIK ODASI 111	18.19	Seramik	Saten boya	Alci siva + boya
119	OTOPARK	44.12	Seramik	Saten boya	Alci siva + boya

TOPLAM: 634.82 m2 (19 mahal)