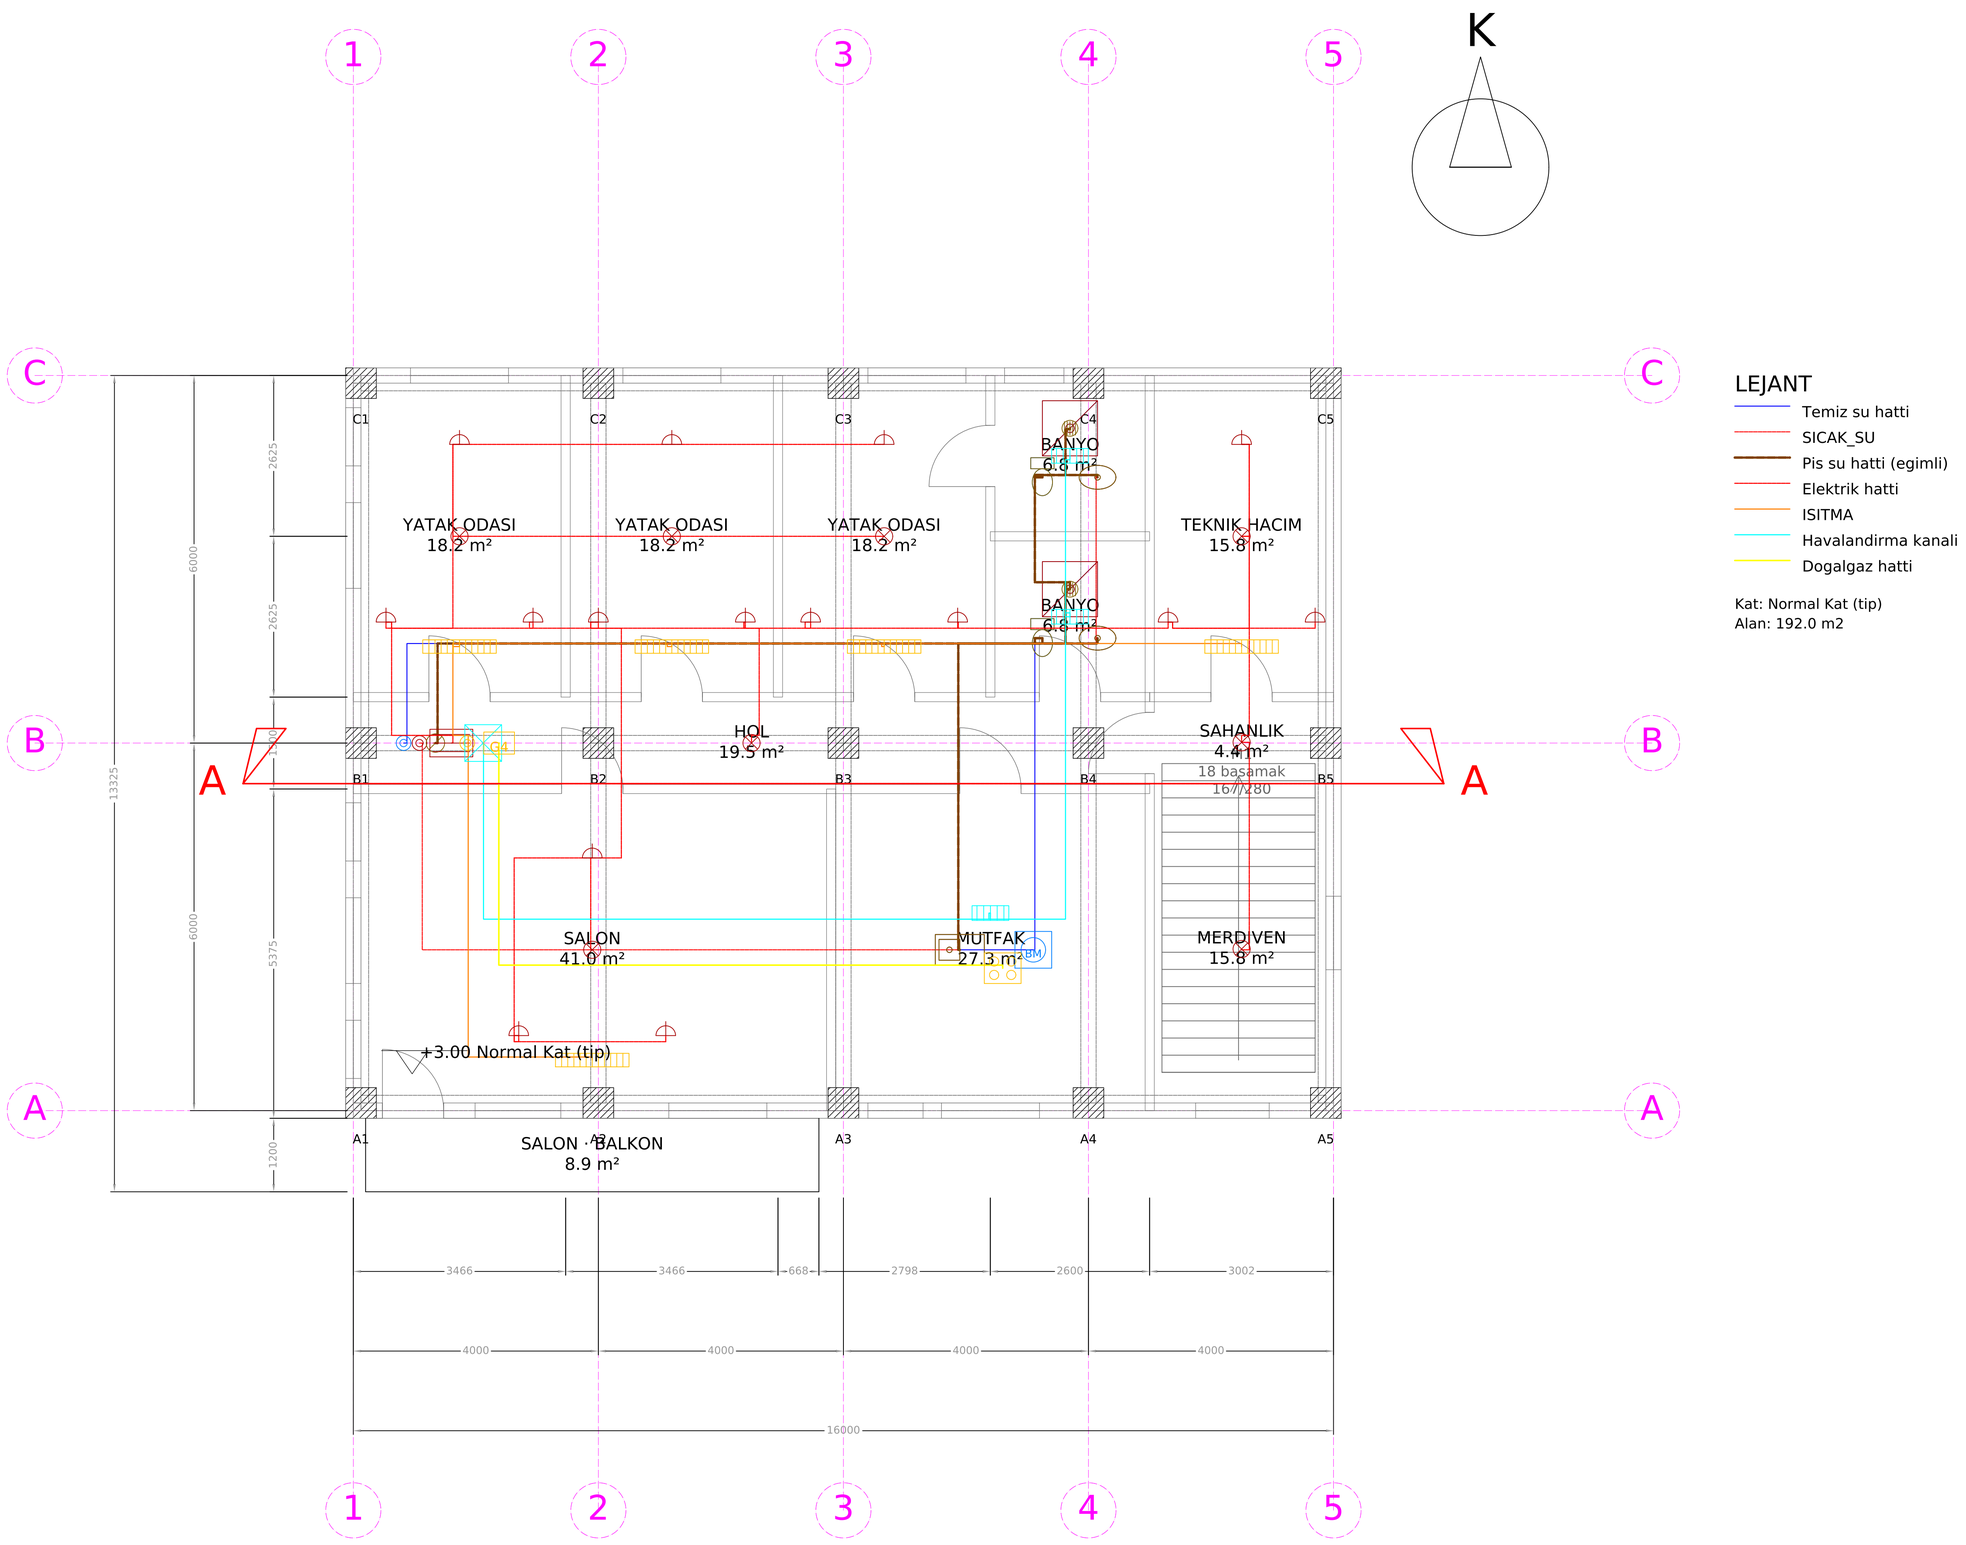



| ROM TESISAT | |
|---|---|
| TUM TESISAT (BIRLESIK) - Normal Kat (tip)<br>Proje: Villa — 2 Katli Mustakil<br>Musteri: ROM Demo<br>Proje no: RT-6621<br>Toplam yuk: ELK 8550W \| ISITMA (isi kaybi) 7678W \| HAV 280m3/h \| GAZ 9kW | Pafta no: T-47<br>Olcek: 1/50<br>Tarih: 18.11.2026<br>Cizim: ROM motoru<br>Gelistiren:<br>Baris Furkan Koyuncu<br>SMM onayi: .....<br>Durum: ON TASARIM |

ON TASARIM / TEKLIF CIZIMIDIR. RESMI PROJE DEGILDIR; uygulama oncesi yetkili muhendis (SMM) onayi ve ilgili idare/dagitim sirketi tasdiki gereklidir.

# MAHAL LISTESI

| NO | MAHAL | ALAN m2 | DOSEME | DUVAR | TAVAN |
|---|---|---|---|---|---|
| 101 | SALON · BALKON | 8.88 | Dis mekan seramigi (dona dayanikli) | Mantolama (EPS) + ince siva + dis cephe boya | - |
| 102 | SALON | 40.95 | Laminat parke | Alci siva + saten ic cephe boyasi | Alci siva + tavan boyasi |
| 103 | MUTFAK | 27.30 | Seramik yer karosu | Saten boya + tezgah arasi fayans | Alci siva + tavan boyasi |
| 104 | MERDIVEN | 15.82 | Granit | Alci siva + saten ic cephe boyasi | Alci siva + tavan boyasi |
| 105 | HOL | 19.50 | Seramik yer karosu | Alci siva + saten ic cephe boyasi | Asma tavan (alci levha) + boya |
| 106 | SAHANLIK | 4.42 | Granit | Alci siva + saten ic cephe boyasi | Alci siva + tavan boyasi |
| 107 | YATAK ODASI | 18.20 | Laminat parke | Alci siva + saten ic cephe boyasi | Alci siva + tavan boyasi |
| 108 | YATAK ODASI | 18.20 | Laminat parke | Alci siva + saten ic cephe boyasi | Alci siva + tavan boyasi |
| 109 | YATAK ODASI | 18.20 | Laminat parke | Alci siva + saten ic cephe boyasi | Alci siva + tavan boyasi |
| 110 | BANYO | 6.83 | Kaymaz seramik | Seramik fayans (h=2,10 m) | Asma tavan (nem dayanimli alci levha) |
| 111 | TEKNIK HACIM | 15.75 | Seramik yer karosu | Alci siva + saten ic cephe boyasi | Alci siva + tavan boyasi |
| 112 | BANYO | 6.83 | Kaymaz seramik | Seramik fayans (h=2,10 m) | Asma tavan (nem dayanimli alci levha) |

TOPLAM: 200.88 m2  (12 mahal)