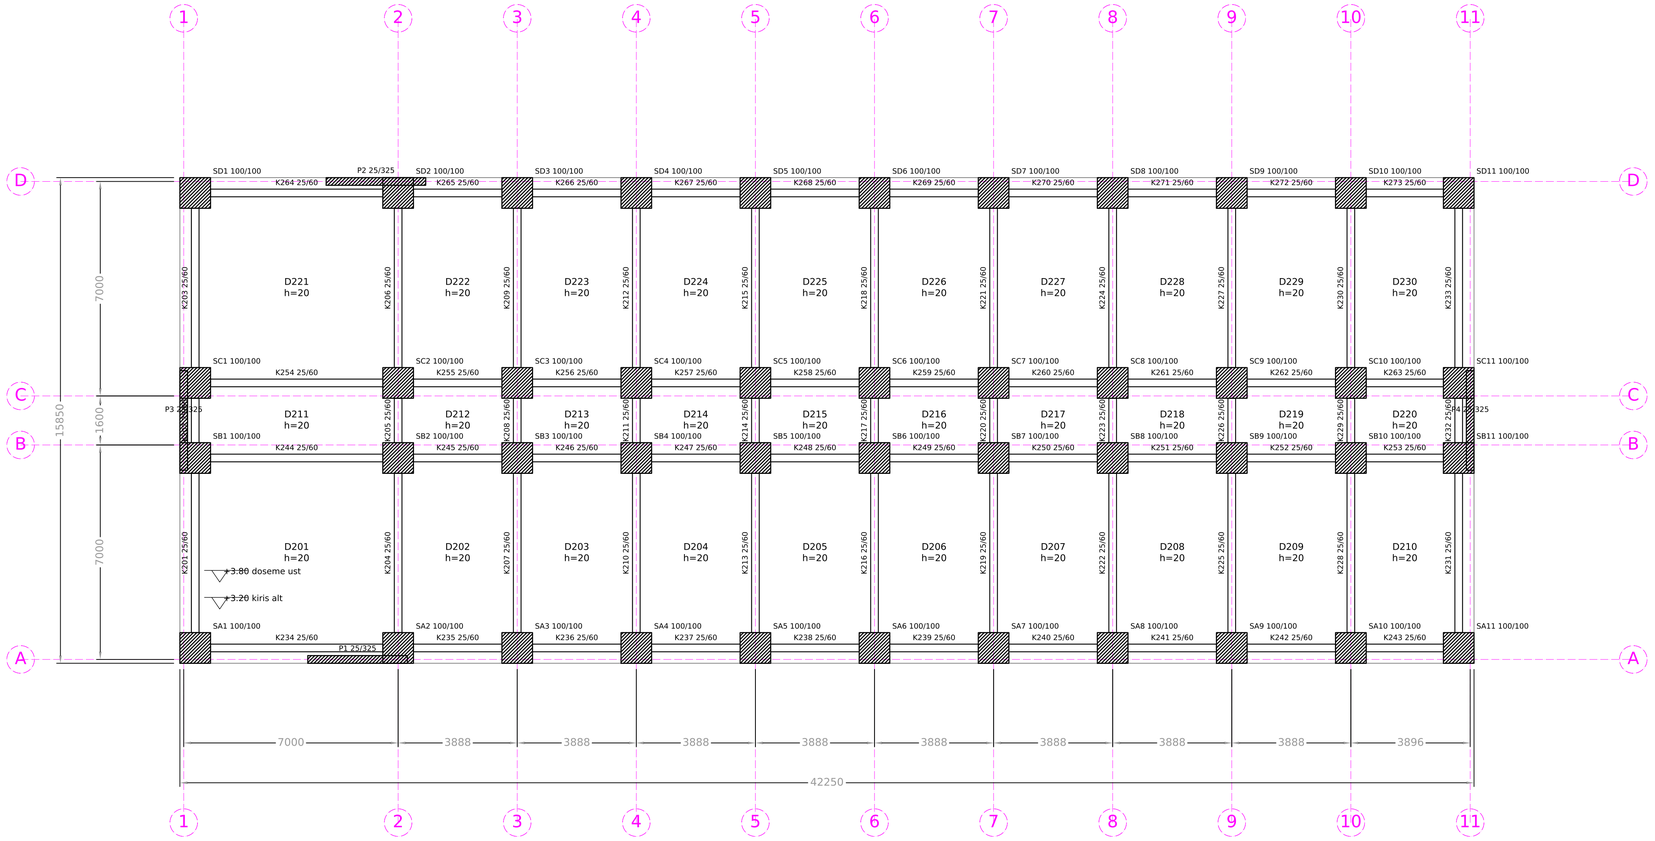


ZEMIN KAT KALIP PLANI (tavan dosemesi)
ON TASARIM — ruhsata esas statik proje yetkili insaat muhendisinin imzasiyla hazirlanir.
Beton C30 · donati B420C · doseme h=200 mm · kiris 250x600 mm · kolon 1000x1000 mm
Olculer mm, eleman olculeri cm (genislik/yukseklik). Kiris yuksekligi doseme dahil.
Kesitler on boyutlandirma ve 3B cerceve analizinden (statik-analiz.md).

ROM TESISAT ZEMIN KAT KALIP PLANI Proje: Otel — 10 Katli 160 Odali Musteri: ROM Demo Proje no: RT-7094	Pafta no: - Olcek: 1/100 Tarih: 18.11.2026 Cizim: ROM motoru Gelistiren: Baris Furkan Koyuncu SMM onayi: ..... Durum: ON TASARIM

ON TASARIM / TEKLIF CIZIMIDIR. RESMI PROJE DEGILDIR; uygulama oncesi yetkili muhendis (SMM) onayi ve ilgili idare/dagitim sirketi tasdiki gereklidir.