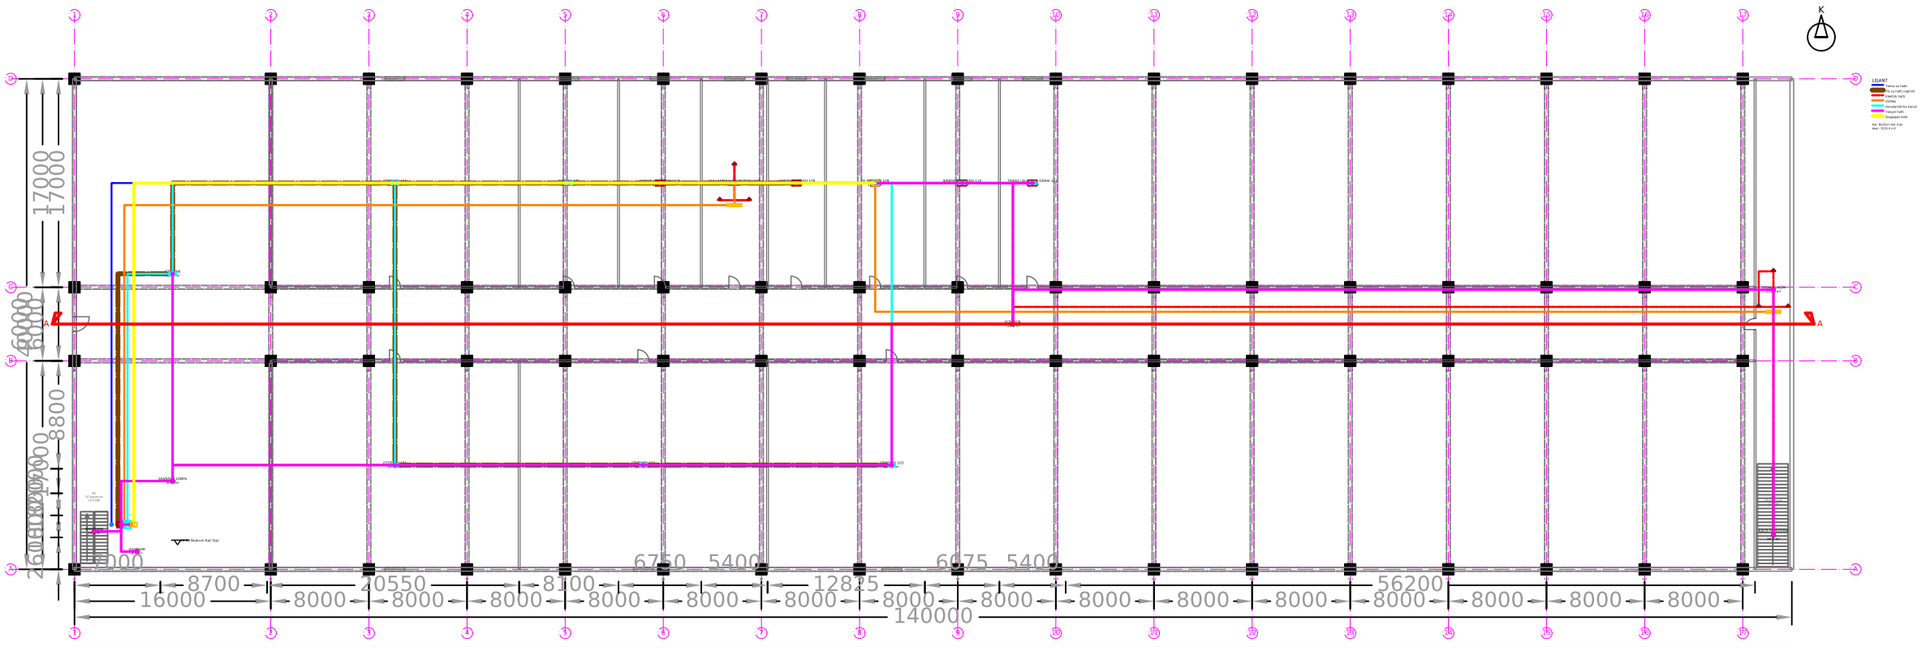


NOM TESISAT




