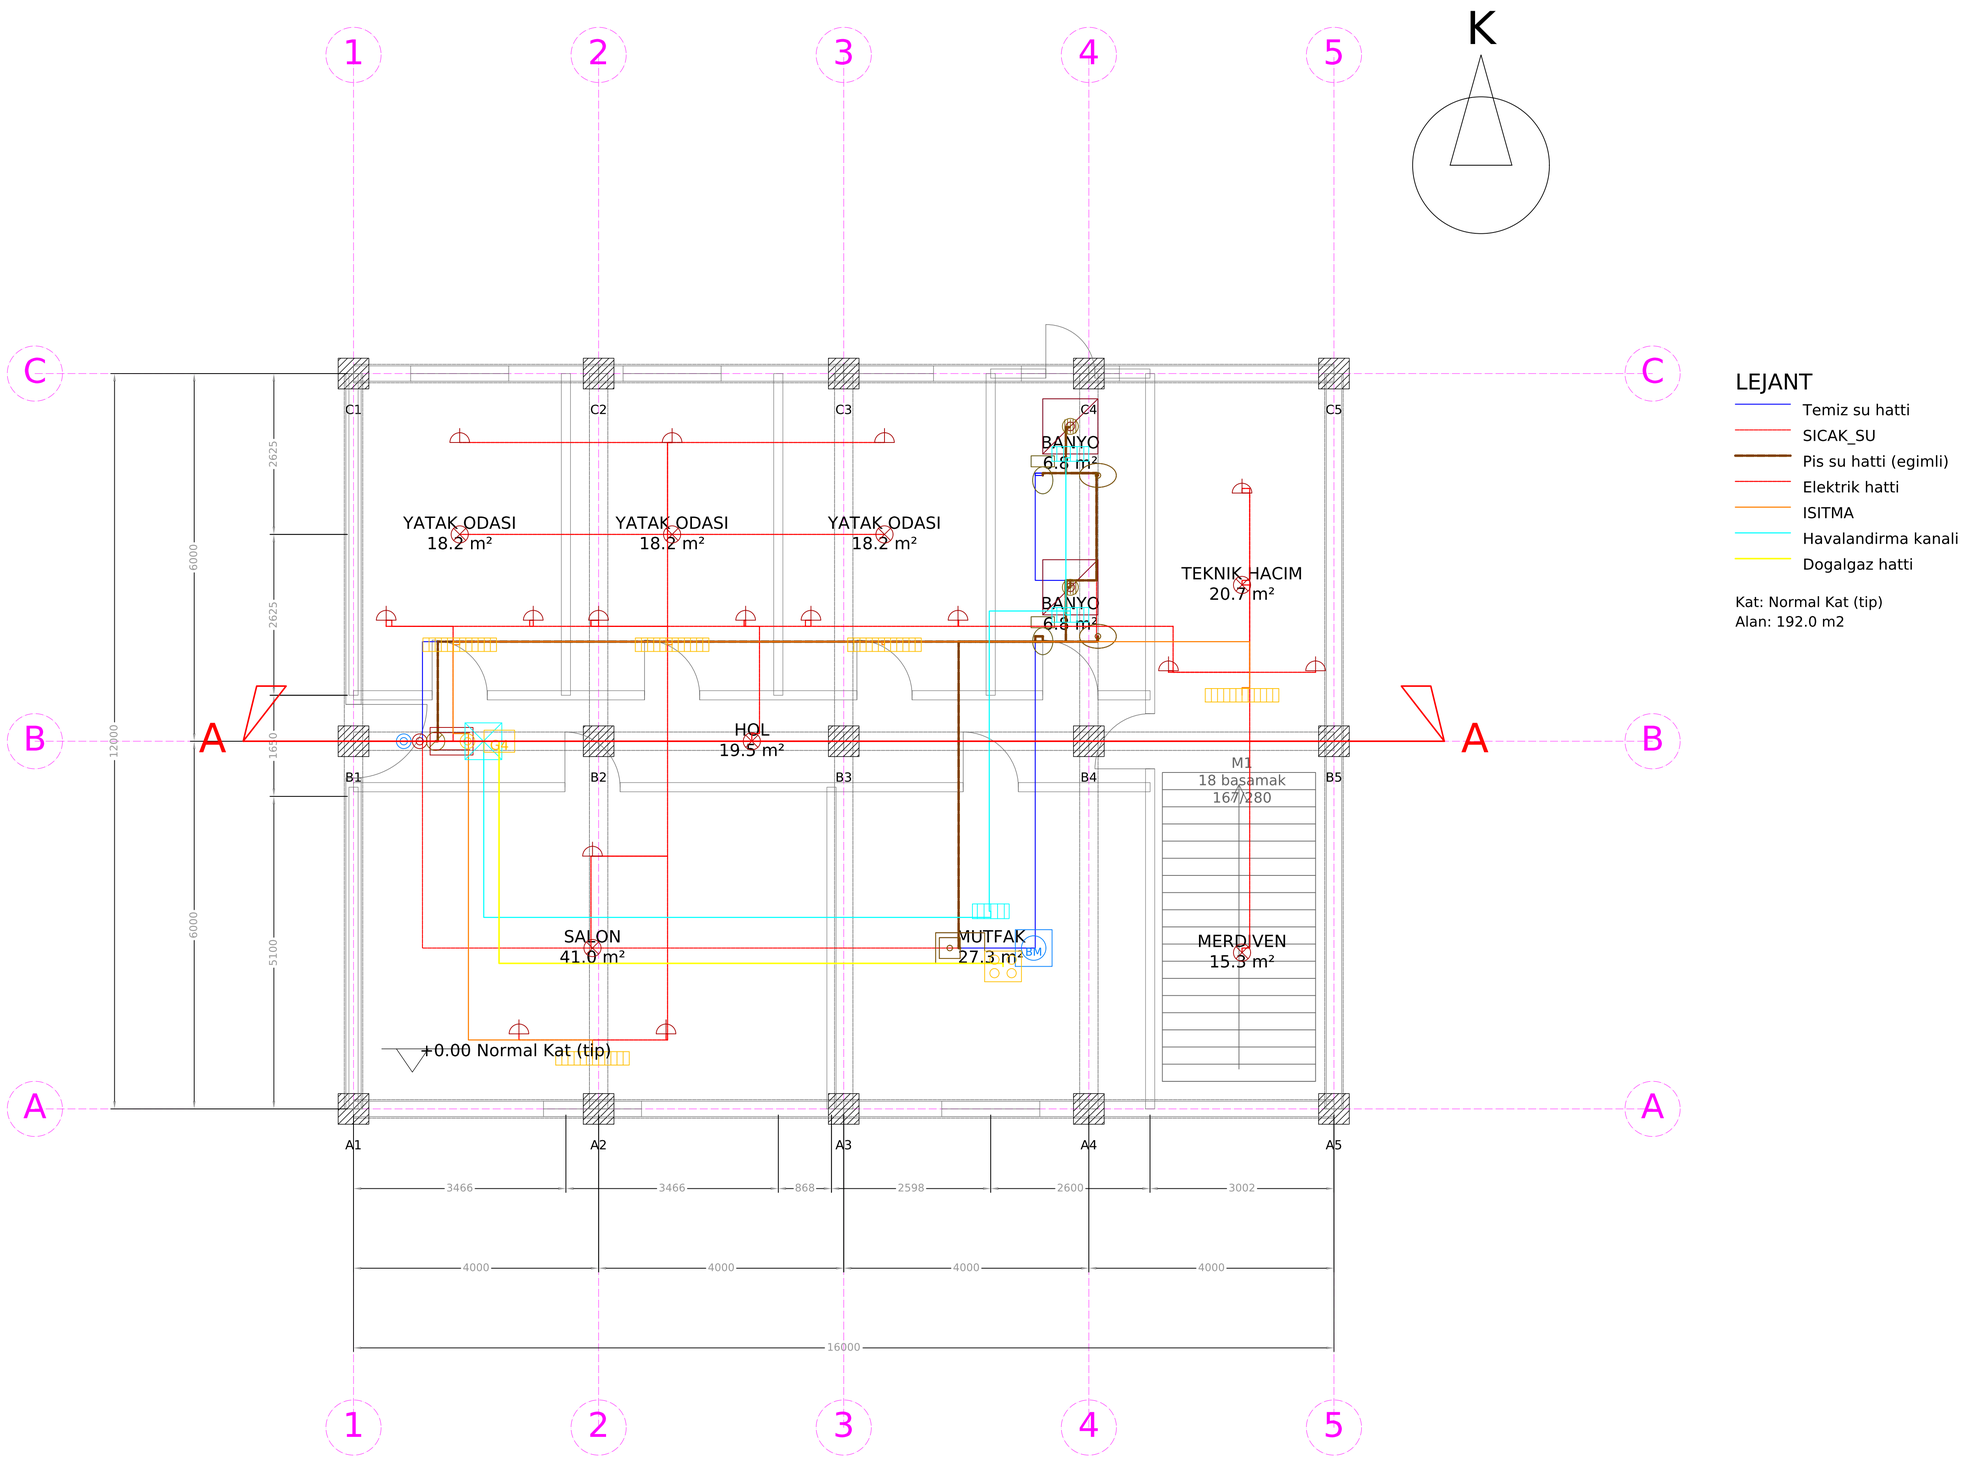


ROM TESISAT	
TUM TESISAT (BIRLESIK) - Normal Kat (tip) Proje: Villa — 2 Katli Mustakil Musteri: ROM Demo Proje no: RT-9758 Toplam yuk: ELK 8450W | ISITMA (isi kaybi) 7651W | HAV 280m3/h | GAZ 9kW	Pafta no: T-17 Olcek: 1/50 Tarih: 31.08.2026 Cizim: ROM motoru Gelistiren: Baris Furkan Koyuncu SMM onayi: ..... Durum: ON TASARIM

ON TASARIM / TEKLIF CIZIMIDIR. RESMI PROJE DEGILDIR; uygulama oncesi yetkili muhendis (SMM) onayi ve ilgili idare/dagitim sirketi tasdiki gereklidir.

MAHAL LISTESI

NO	MAHAL	ALAN m2	DOSEME	DUVAR	TAVAN
101	SALON	40.95	Laminat parke	Saten boya	Alci siva + boya
102	MUTFAK	27.30	Seramik	Tezgah arasi fayans	Alci siva + boya
103	MERDIVEN	15.30	Seramik	Saten boya	Asma tavan
104	TEKNIK HACIM	20.70	Seramik	Saten boya	Alci siva + boya
105	HOL	19.50	Seramik	Saten boya	Asma tavan
106	YATAK ODASI	18.20	Laminat parke	Saten boya	Alci siva + boya
107	YATAK ODASI	18.20	Laminat parke	Saten boya	Alci siva + boya
108	YATAK ODASI	18.20	Laminat parke	Saten boya	Alci siva + boya
109	BANYO	6.83	Seramik (kaymaz)	Fayans h=2.10 m	Nem almaz asma tavan
110	BANYO	6.83	Seramik (kaymaz)	Fayans h=2.10 m	Nem almaz asma tavan

TOPLAM: 192.01 m2 (10 mahal)