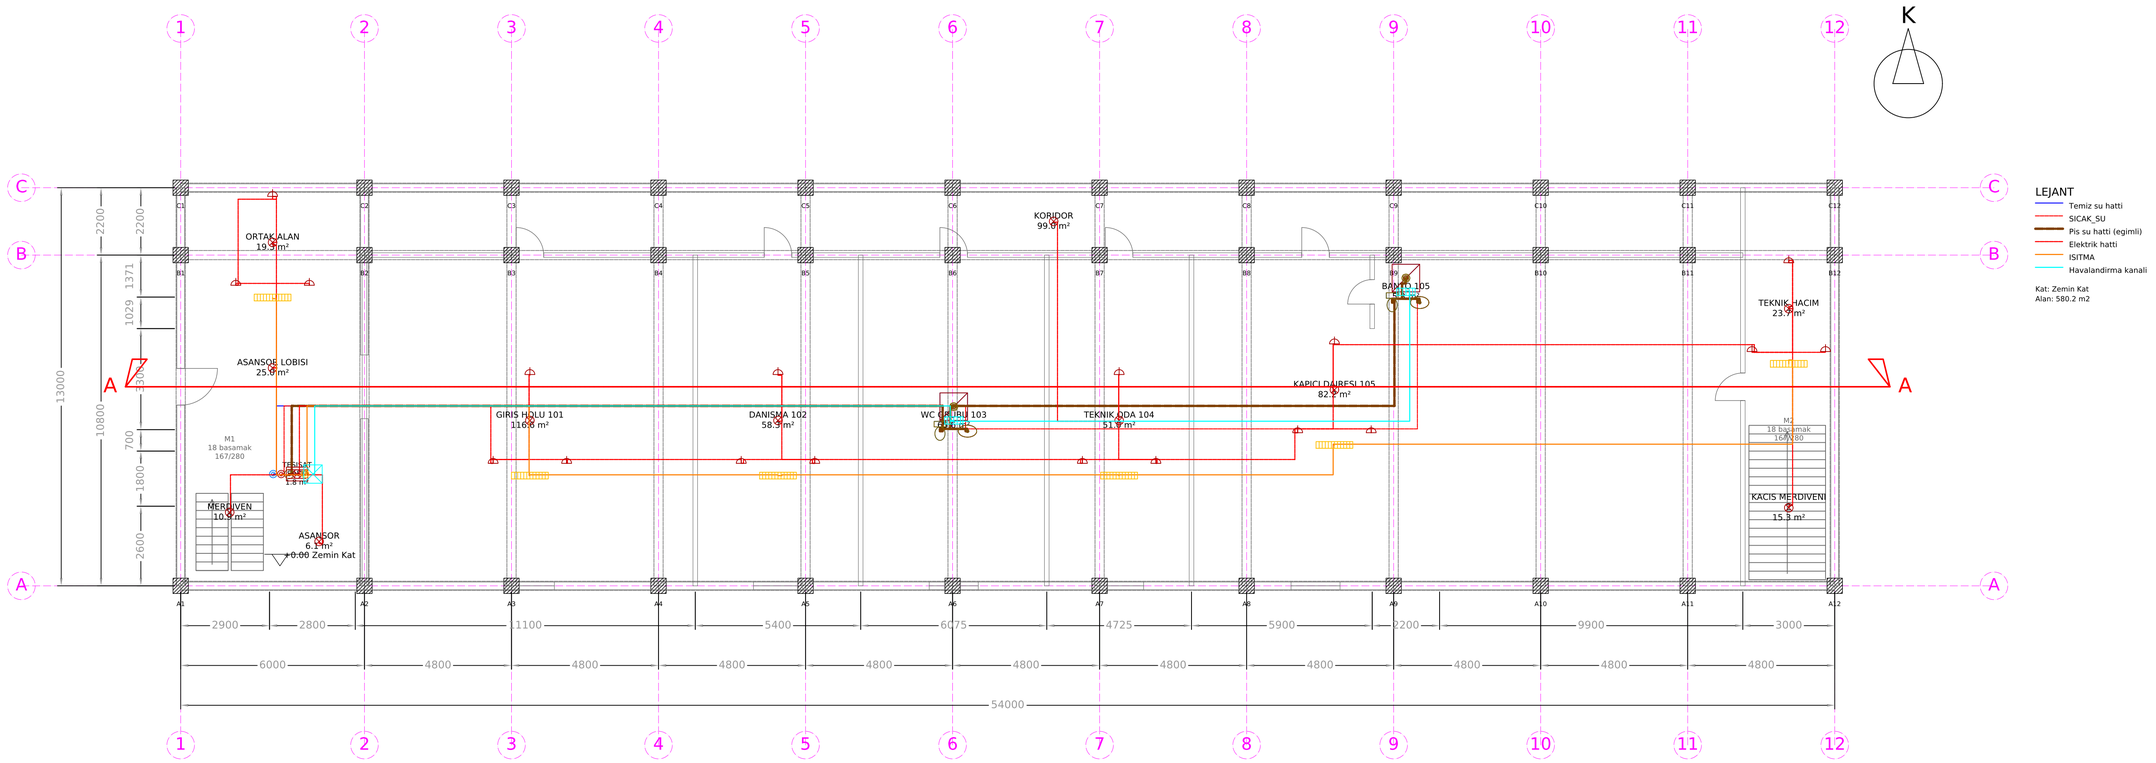


ROM TESISAT

TUM TESISAT (BIRLESIK) - Zemin Kat
Proje: Yatay Mimari — 3 Katli Bahceli Konut
Musteri: ROM Demo
Proje no: RT-3422
Toplam yuk: ELK 10500W | ISITMA (isi kaybi) 21018W | HAV 100m3/h

Pafta no: T-17
Olcek: 1/100
Tarih: 31.08.2026
Cizim: ROM motoru
Gelistiren: Baris Furkan Koyuncu
SMM onayi: ____
Durum: ON TASARIM

ON TASARIM / TEKLIF CIZIMIDIR. RESMI PROJE DEGILDIR; uygulama oncesi yetkili muhendis (SMM) onayi ve ilgili idare/dagitim sirketi tasdiki gereklidir.

MAHAL LISTESI

NO	MAHAL	ALAN m2	DOSEME	DUVAR	TAVAN
101	GIRIS HOLU 101	116.64	Laminat parke	Saten boya	Alci siva + boya
102	DANISMA 102	58.32	Laminat parke	Saten boya	Alci siva + boya
103	WC GRUBU 103	65.61	Seramik (kaymaz)	Fayans h=2.10 m	Nem almaz asma tavan
104	TEKNIK ODA 104	51.03	Seramik	Saten boya	Alci siva + boya
105	KAPICI DAIRESI 105	82.20	Laminat parke	Saten boya	Alci siva + boya
106	KACIS MERDIVENI 2	15.30	Seramik	Saten boya	Asma tavan
107	MERDIVEN	10.92	Seramik	Saten boya	Asma tavan
108	ASANSOR	6.07	Seramik	Saten boya	Asma tavan
109	TESISAT SAFTI	1.80	Seramik	Saten boya	Asma tavan
110	ASANSOR LOBISI	25.00	Seramik	Saten boya	Asma tavan
111	TEKNIK HACIM	23.70	Seramik	Saten boya	Alci siva + boya
112	BANYO 105	5.28	Seramik (kaymaz)	Fayans h=2.10 m	Nem almaz asma tavan
113	ORTAK ALAN	19.28	Laminat parke	Saten boya	Alci siva + boya
114	KORIDOR	99.00	Seramik	Saten boya	Asma tavan

TOPLAM: 580.15 m2 (14 mahal)