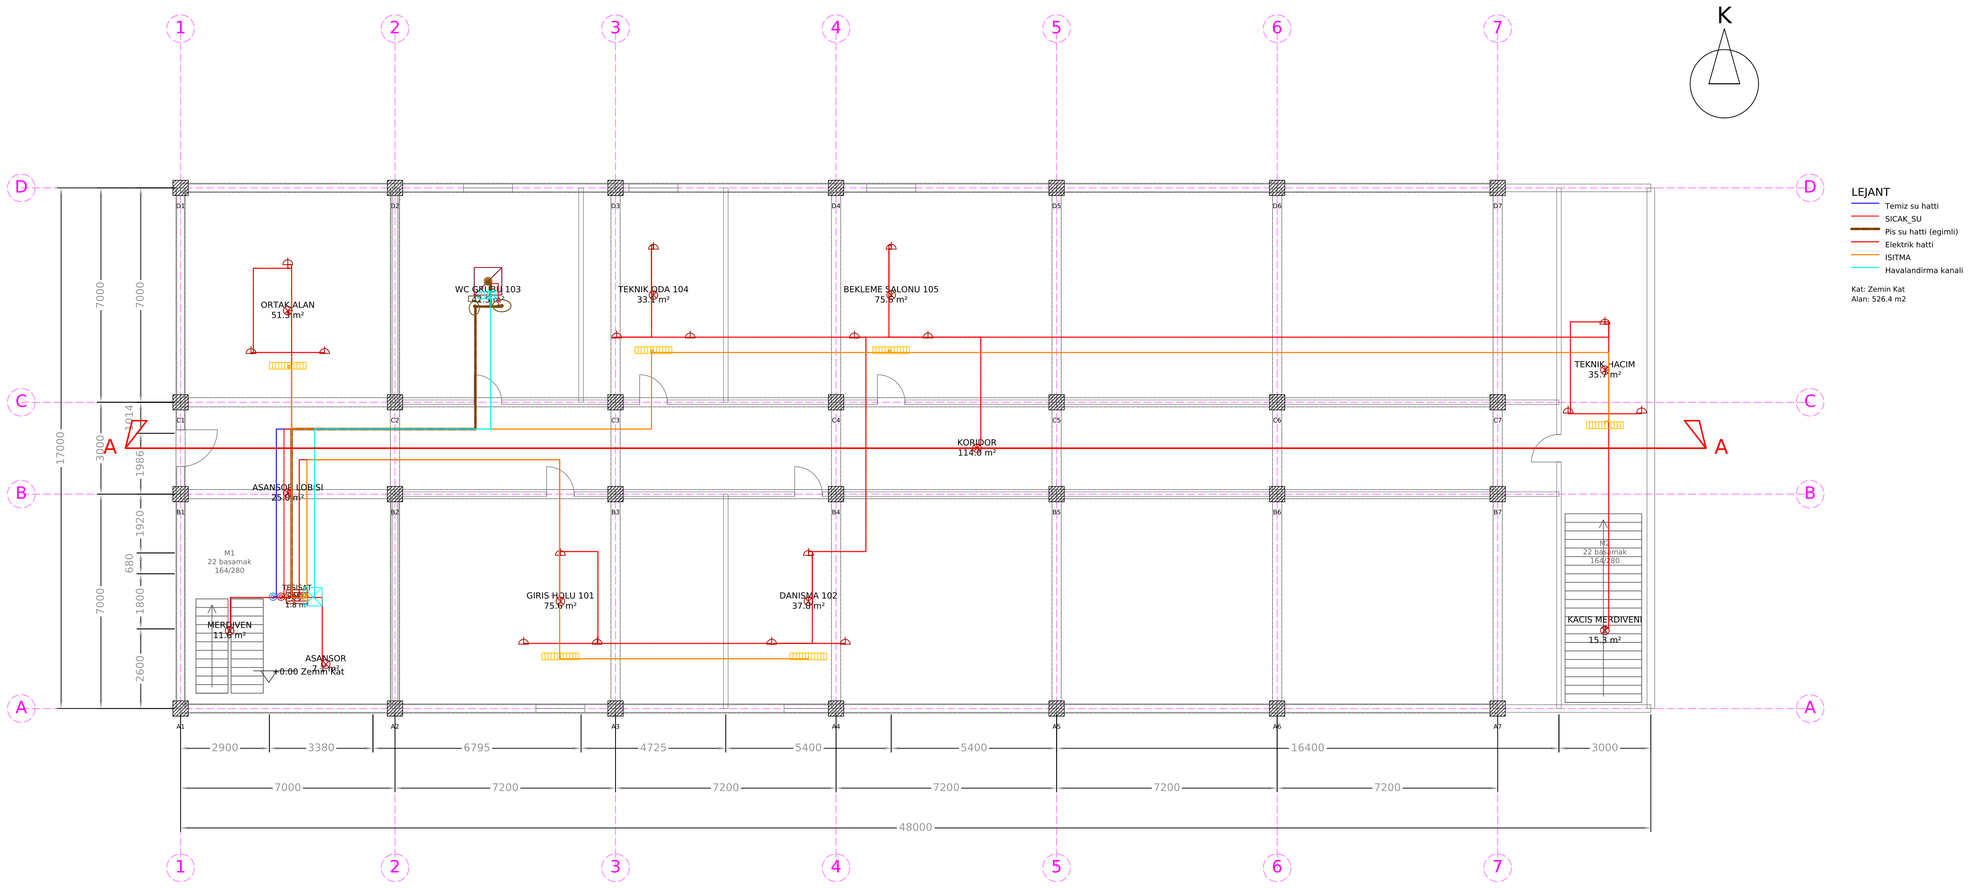


LEJANT

- Temiz su hatti
- SICAK_SU
- Pis su hatti (egimli)
- Elektrik hatti
- ISITMA
- Havalandirma kanali

Kat: Zemin Kat
Alan: 526.4 m2

ROM TESISAT

TUM TESISAT (BIRLESIK) - Zemin Kat
Proje: Okul — 4 Katli 24 Derslik
Musteri: ROM Demo
Proje no: RT-1880
Toplam yuk: ELK 10500W | ISITMA (isi kaybi) 23681W | HAV 50m3/h

Pafta no: T-17
Olcek: 1/100
Tarih: 31.08.2026
Cizim: ROM motoru
Gelistiren: Baris Furkan Koyuncu
SMM onayi: ____________
Durum: ON TASARIM

ON TASARIM / TEKLIF CIZIMIDIR. RESMI PROJE DEGILDIR; uygulama oncesi yetkili muhendis (SMM) onayi ve ilgili idare/dagitim sirketi tasdiki gereklidir.

MAHAL LISTESI

NO	MAHAL	ALAN m2	DOSEME	DUVAR	TAVAN
101	GIRIS HOLU 101	75.60	Laminat parke	Saten boya	Alci siva + boya
102	DANISMA 102	37.80	Laminat parke	Saten boya	Alci siva + boya
103	KACIS MERDIVENI 2	15.30	Seramik	Saten boya	Asma tavan
104	MERDIVEN	11.65	Seramik	Saten boya	Asma tavan
105	ASANSOR	7.08	Seramik	Saten boya	Asma tavan
106	TESISAT SAFTI	1.80	Seramik	Saten boya	Asma tavan
107	ASANSOR LOBISI	25.00	Seramik	Saten boya	Asma tavan
108	TEKNIK HACIM	35.70	Seramik	Saten boya	Alci siva + boya
109	KORIDOR	114.00	Seramik	Saten boya	Asma tavan
110	ORTAK ALAN	51.29	Laminat parke	Saten boya	Alci siva + boya
111	WC GRUBU 103	42.52	Seramik (kaymaz)	Fayans h=2.10 m	Nem almaz asma tavan
112	TEKNIK ODA 104	33.08	Seramik	Saten boya	Alci siva + boya
113	BEKLEME SALONU 105	75.60	Laminat parke	Saten boya	Alci siva + boya

TOPLAM: 526.42 m2 (13 mahal)