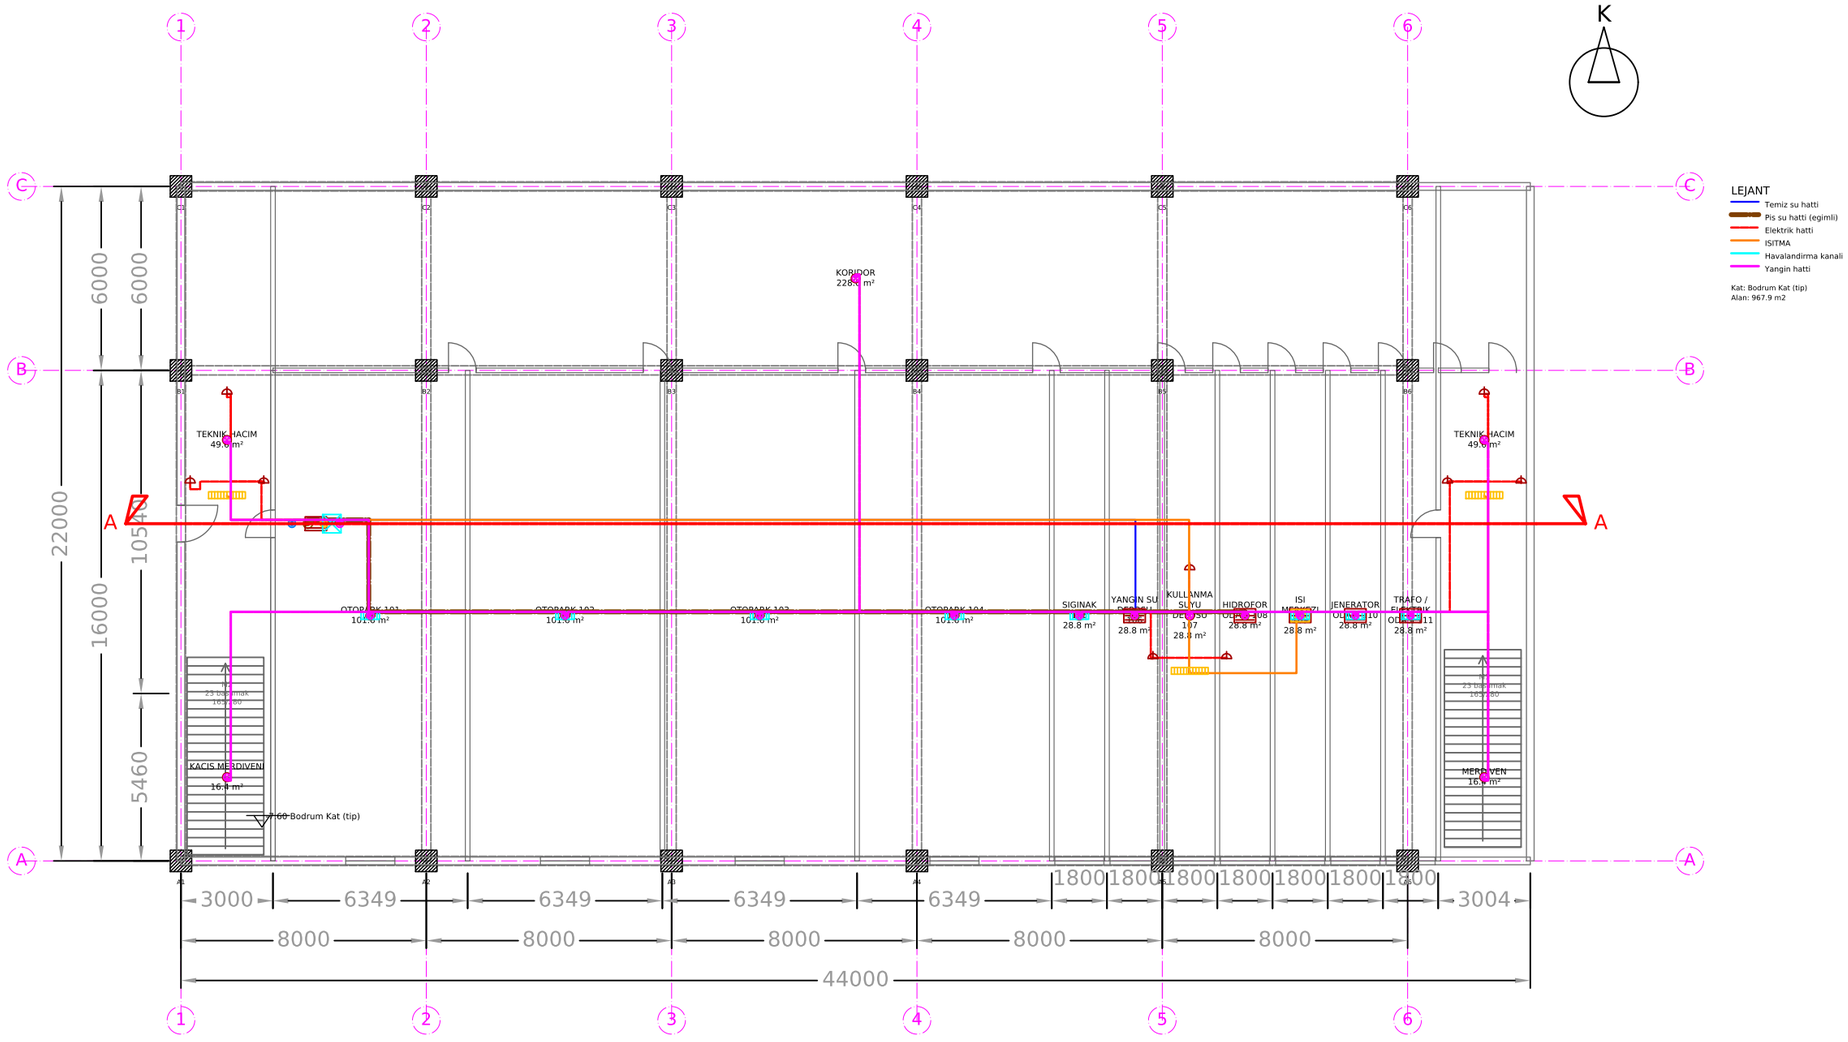


ROM TESISAT

TUM TESISAT (BIRLESIK) - Bodrum Kat (tip)
Proje: Otopark ve Teknik Blok — 2 Bodrum
Musteri: ROM Demo
Proje no: RT-7257
Toplam yuk: ELK 56050W | ISITMA (isi kaybi) 32473W | HAV 19800m3/h

Pafta no: T-17
Olcek: 1/200
Tarih: 31.08.2026
Cizim: ROM motoru
Gelistiren:
Baris Furkan Koyuncu
SMM onayi: ____
Durum: ON TASARIM

ON TASARIM / TEKLIF CIZIMIDIR. RESMI PROJE DEGILDIR; uygulama oncesi yetkili muhendis (SMM) onayi ve ilgili idare/dagitim sirketi tasdiki gereklidir.

MAHAL LISTESI

NO	MAHAL	ALAN m2	DOSEME	DUVAR	TAVAN
101	KACIS MERDIVENI 2	16.38	Seramik	Saten boya	Asma tavan
102	OTOPARK 101	101.58	Seramik	Saten boya	Alci siva + boya
103	OTOPARK 102	101.58	Seramik	Saten boya	Alci siva + boya
104	OTOPARK 103	101.58	Seramik	Saten boya	Alci siva + boya
105	OTOPARK 104	101.58	Seramik	Saten boya	Alci siva + boya
106	SIGINAK 105	28.80	Seramik	Saten boya	Alci siva + boya
107	YANGIN SU DEPOSU 106	28.80	Seramik	Saten boya	Alci siva + boya
108	KULLANMA SUYU DEPOSU 107	28.80	Seramik	Saten boya	Alci siva + boya
109	HIDROFOR ODASI 108	28.80	Seramik	Saten boya	Alci siva + boya
110	ISI MERKEZI 109	28.80	Seramik	Saten boya	Alci siva + boya
111	JENERATOR ODASI 110	28.80	Seramik	Saten boya	Alci siva + boya
112	TRAFO / ELEKTRIK ODASI 111	28.80	Seramik	Saten boya	Alci siva + boya
113	MERDIVEN	16.38	Seramik	Saten boya	Asma tavan
114	TEKNIK HACIM	49.62	Seramik	Saten boya	Alci siva + boya
115	TEKNIK HACIM	49.62	Seramik	Saten boya	Alci siva + boya
116	KORIDOR	228.00	Seramik	Saten boya	Asma tavan

TOPLAM: 967.92 m2 (16 mahal)